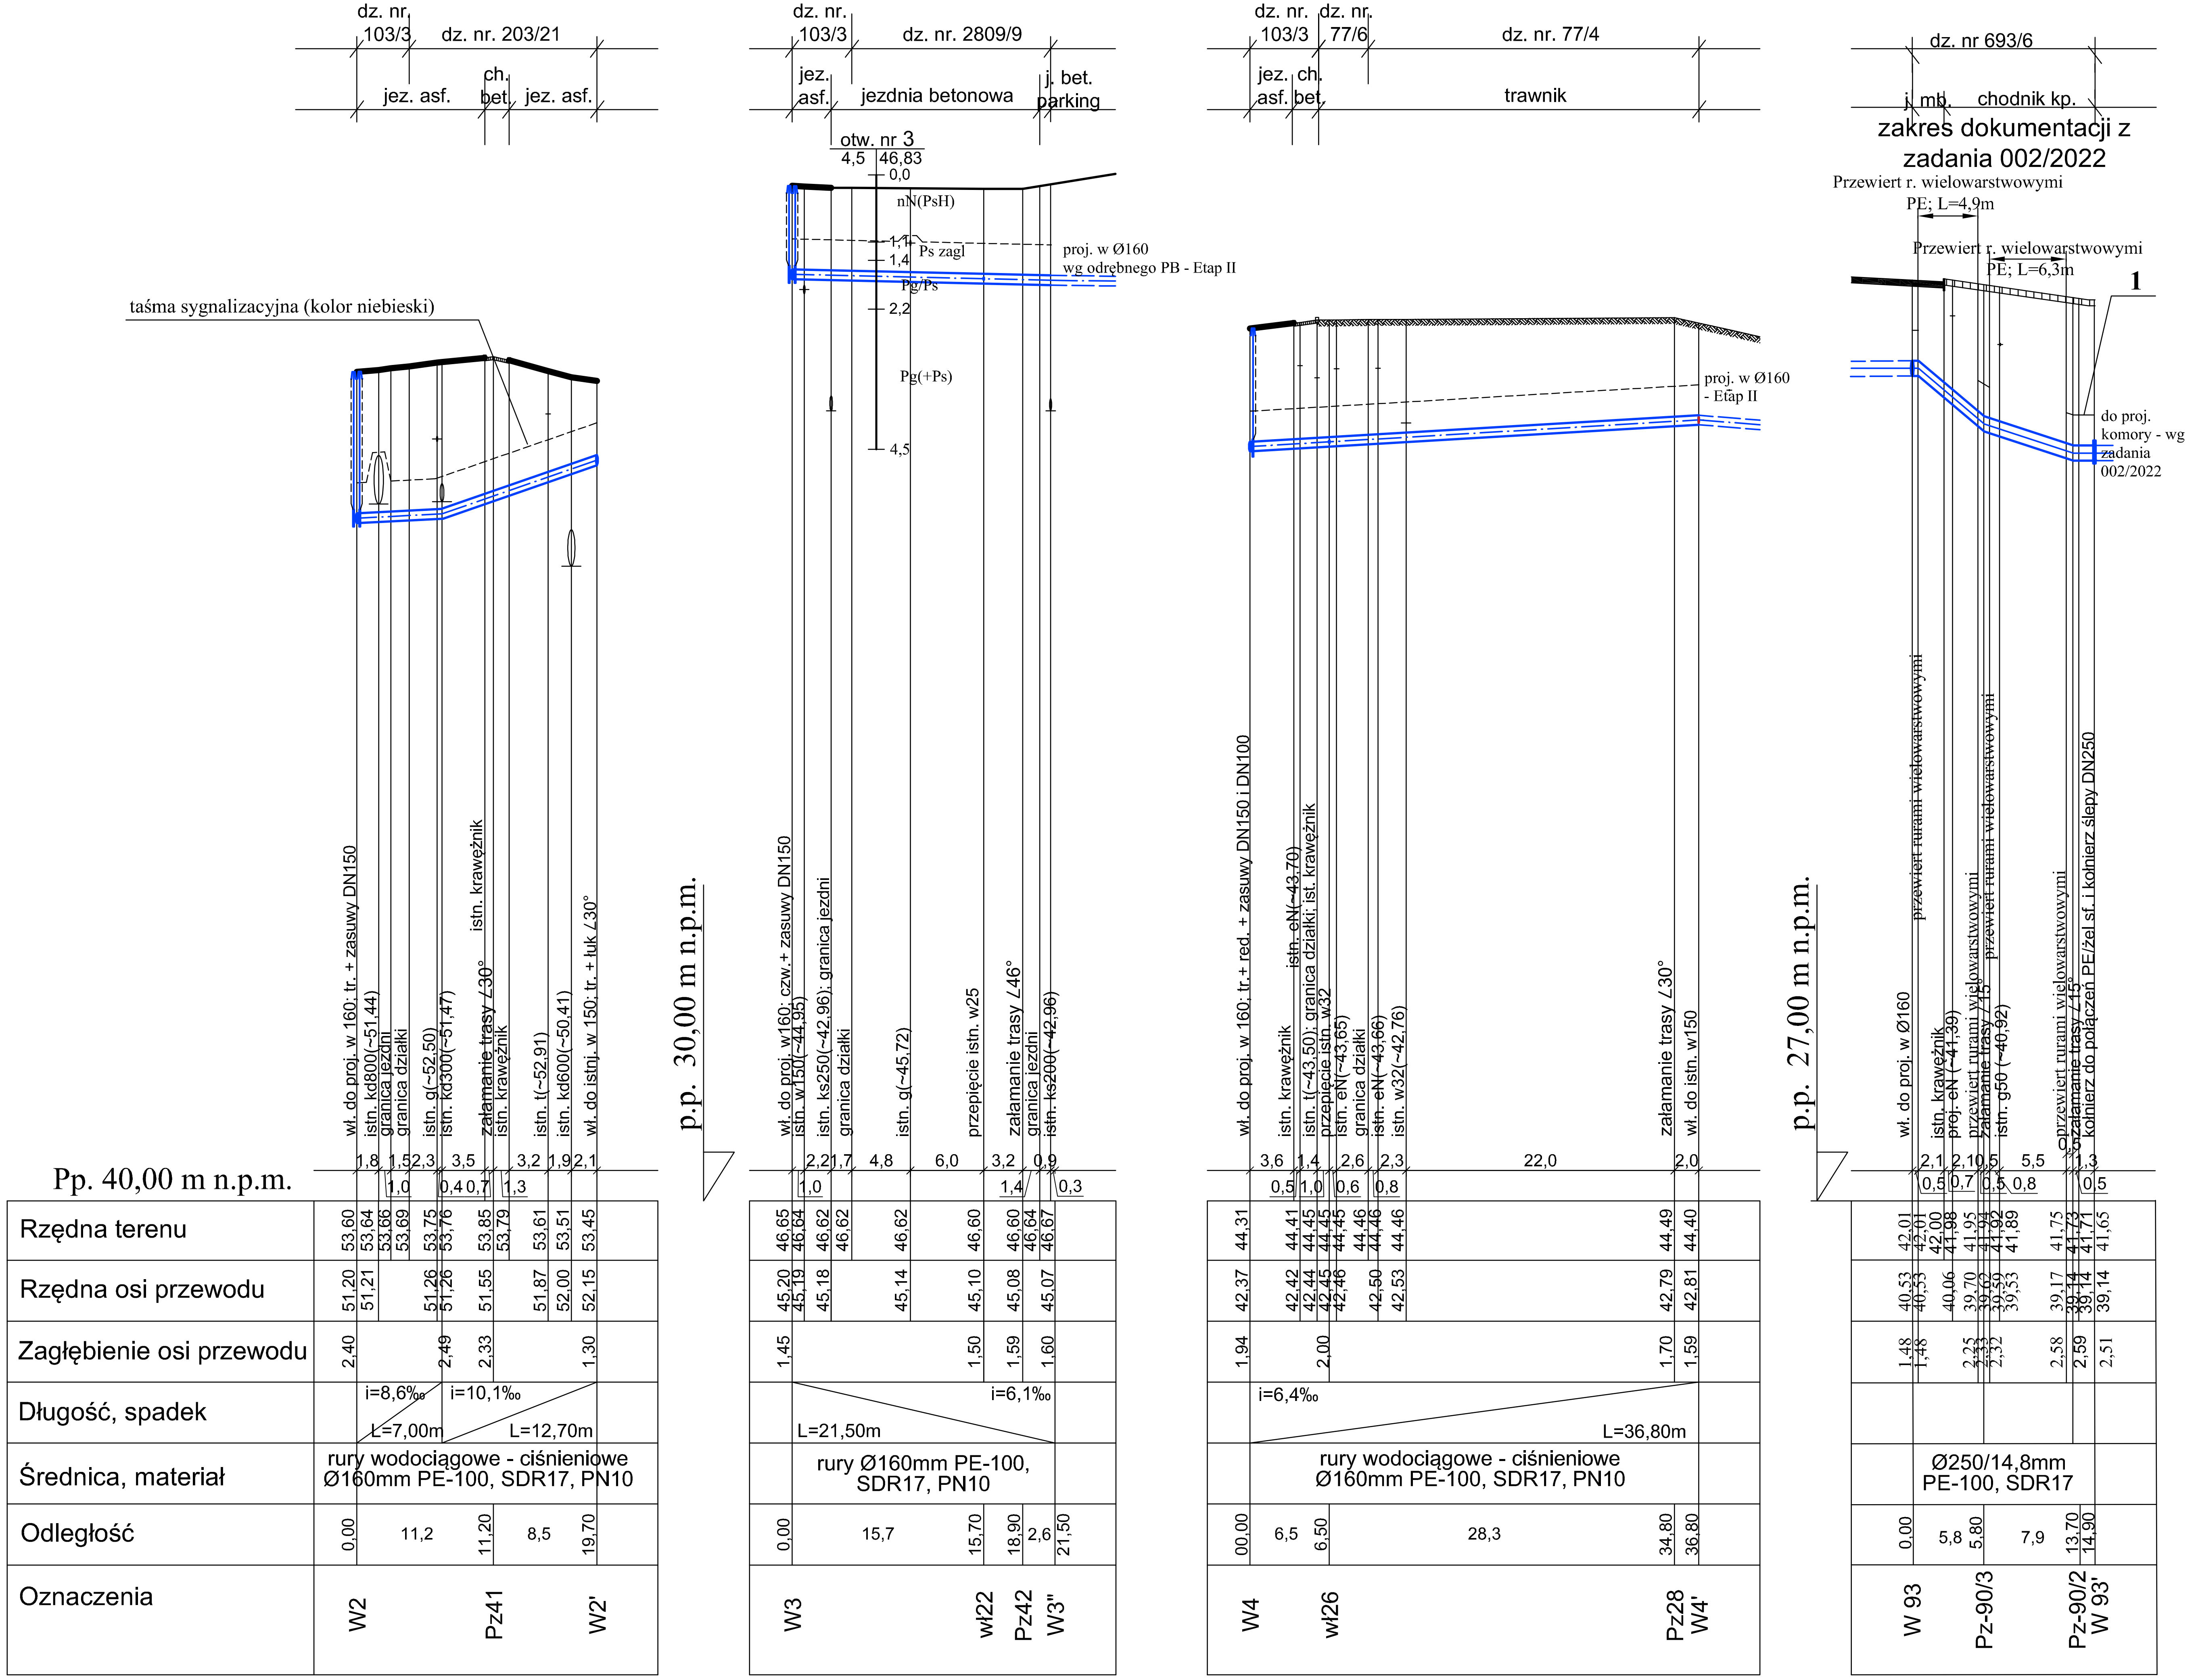


OZNACZENIA:

W1 — Węzeł połączeniowy proj. sieci wodociągowej
HP4 — Proj. hydrant p.poż. - nadziemny; HP-80
wł21 — Proj. włączenie / przepięcie przyłącza wodociągowego
z — Zasuwa kołnierzowa
Pz18 — Załamanie trsasy

UWAGI:

1. Przed przystąpieniem do robót, w miejscu skrzyżowań przewodu wodociągowego z istniejącym uzbrojeniem, należy wykonać wykop kontrolny,w celu ustalenia rzeczywistej rzędnej istniejącego uzbrojenia.
2. Istniejące kable energetyczne (przy skrzyżowaniu z projektowanym przewodem wodociągowym) osłonić rurami ochronnymi typu "AROT" o średnicach:
   - dla eNA, eN - Ø110;
   - dla eWA, eNSN - Ø160.
3. Taśma sygnalizacyjna (kolor niebieski) układana 0,5m nad przewodem; do górnej tworzącej przewodu wodociągowego mocować drut sygnalizacyjny DY6 (miedziany) z wyprowadzeniem do skrzynek do zasuw i hydrantów.

30 lat AQUA - PROJECT
Zakład Inżynierii Wodno - Ściekowej w Bydgoszczy

Inwestor: Zakład Wodociągów i Kanalizacji Sp. z o.o. w Świeciu		Data: 03.07.2023		Nr zlecenia: 002/2022
Nazwa Inwestycji: "Rozbudowa i przebudowa istniejącej sieci wodociągowej wraz z przyłączami, w ul. Wojska Polskiego w Świeciu, na odcinku od stacji wodociągowej w Morsku do rejonu skrzyżowania z ul. M.C. Skłodowskiej" - ETAP I	Faza: PAB	Skala: 1:100 1:100/500	Branża: Sanit.	Nr rysunku: 7
Obiekt/ Rysunek: PROFILE PODŁUŻNE ODCINKÓW ŁĄCZĄCYCH - ETAP I				

Zespół projektowy:	Imię i Nazwisko:	Specjalność i numer uprawnień budowlanych:	Podpis:
Projektował:	dr inż. A. Pieniaszek	Uprawnienia budowlane do projektowania bez ograniczeń w specjalności instalacyjnej w zakresie sieci, instalacji i urządzeń cieplnych, wentylacyjnych, gazowych, wodociągowych i kanalizacyjnych Nr ewid.: KUP/0140/POOS/06	
Opracował:	techn. E. Hagenza		
Sprawdził:	mgr inż. E. Smentek	Uprawnienia budowlane do projektowania bez ograniczeń w zakresie sieci, instalacji i urządzeń sanitarnych Nr ewid.: 410/73	

PPROFIL PODŁUŻNY SIECI WODOCIĄGOWEJ CZ.3

Sieć wodociągowa w ulicy Curie Skłodowskiej i w ulicy Paderewskiego w Świeciu.

SKALA 1:100/500

AQUA - PROJECT®
Zakład Inżynierii Wodno - Ściekowej w Bydgoszczy

Inwestor: Zakład Wodociągów i Kanalizacji Sp. z o.o. ul. Parkowa 3; 86-100 Świecie		Data: 05.2019 wyciąg z 09.2023		Nr zlecenia: 814/2018
Obiekt: Sieć wodociągowa w ulicy Curie Skłodowskiej i w ulicy Paderewskiego w Świeciu.	Faza: PB-W	Skala: 1:100/500	Branża: Sanit.	Nr rysunku: 4
Temat: PROJEKT BUDOWLANO- WYKONAWCZY	Główny projektant:	mgr inż. E. Smentek		
	Opracowała:	mgr inż. M. Wardzińska		
	Sprawdziła:	mgr inż. A. Pieniaszek		