



Studnia K-4

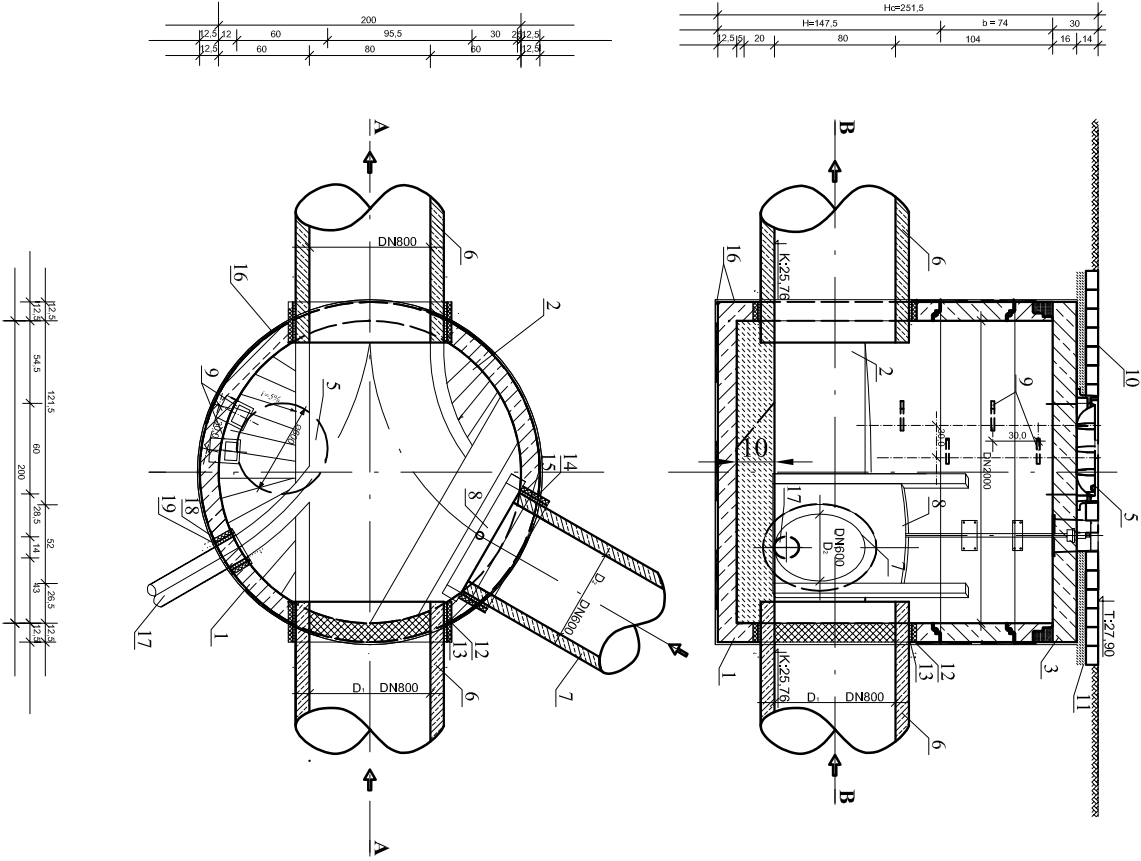

Ozn.	Jedn.	NUMER STUDNI
	Lp.	1.
K ₁	m n.p.m.	25,86
K ₂	m n.p.m.	25,86
K ₃	m n.p.m.	25,86
D ₁	mm	800
D ₂	mm	600
b	cm	65,00
d	cm	80,0
H	cm	147,50
Hc	cm	241,5
T	m n.p.m.	27,90
α	stopnie	K ₂ -180° K ₃ -240°
pierścień odcia - żający	OZN.	tak
Uwagi	OZN.	

Skala 1:50

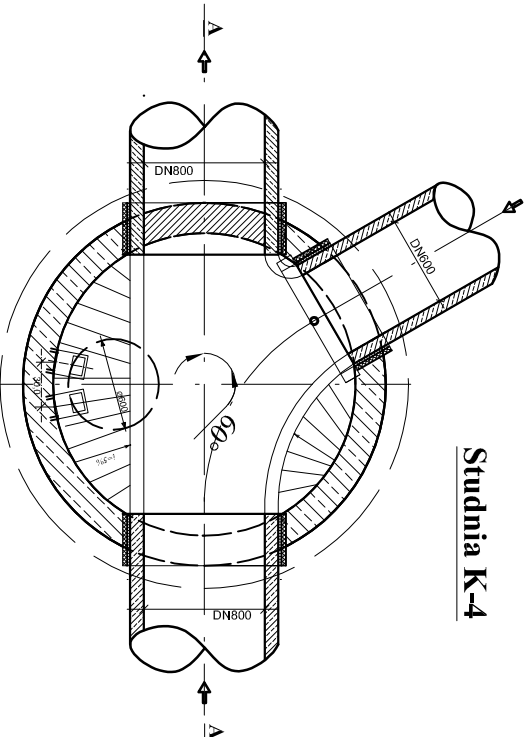

Studnia K-4

Lp.	Nazwa
1	2
1	Podstawa zbiornika - monolityczna z betonu kl. C-35/45; h=147,5Cm ; wodoszczelność W-8; nasiąkliwość <49‰; Dw=2000mm.
2	Kmiec studni wylewana z betonu wodoszczelnego, wyprofilowana ze spadkiem spoczniaka i=5‰.
3	Płyta pokrywowa z betonu kl. C-35/45; h=16,0cm.
5	Właz kanałowy żeliwno-betonowy o prześwicie Ø600; typ ciężki D400 (dla studni w pasie jezdnym).
6	Kanały sanitarne o DN800mm bet.
7	Kanały sanitarne o DN600mm bet.
8	Zasuwka naścienne DN600, wys.127,5cm; szer. 91,0cm.
9	Stopnie zjazdowe /wg PN-64/H-74086/, ze stali powlekanej.
10	Kostka brukowa na terenie P-1.
11	Piasek stabilizowany cementem pod obruk.
12	Przejście szczelne dla kanałów DN800mm bet.
13	Uszczelka dla przejść szczelnych dla kanałów DN800mm bet.
14	Przejście szczelne dla kanałów DN600mm bet.
15	Uszczelka dla przejść szczelnych dla kanałów DN600mm bet.
16	Izolacja pionowa i pozioma, zewnętrzna - Abizol.
17	Kanały sanitarne o DN 160mm.
18	Przejście szczelne dla kanałów DN160mm.
19	Uszczelka dla przejść szczelnych dla kanałów DN160mm.

STUDNIA KANALIZACYJNA
DN2000mm
Z ZASTAWKĄ K-1 i K-4
SKALA 1:50

AQUA - PROJECT® <i>Zakład Inżynierii Wodno - Ściekowej w Bydgoszczy</i>				
Inwestor: Zakład Wodociągów i Kanalizacji w Świeciu Sp. z o.o.		Data:	Nr zlecenia: 30.04.2016 766/2015	
Obiekt: TLÓCZNIA ŚCIEKÓW P-1	Faza:	Skala:	Branża:	Nr rysunku:
	PB	1:50	Sanit.	9
Temat: "Przebudowa przepompowni ścieków P-1 w Świeciu"		Główny projektant:	mgr inż. E. Smentek	
		Projektował:	mgr inż. A. Pieniaszek	
		Opracował:	mgr inż. E. Ziemiak	
		Sprawdził:	mgr inż. M. Trębawaser - Małyśiak	

Studnia analogiczna do K-1 (bez przyłącza)
- lustrzane odbicie

Uwaga
W I etapie kanał dopływowy w studni K-1 i kanał odpływowy w studni K-4 zaślepić zaślepką polipropylenową L=347 mm.