
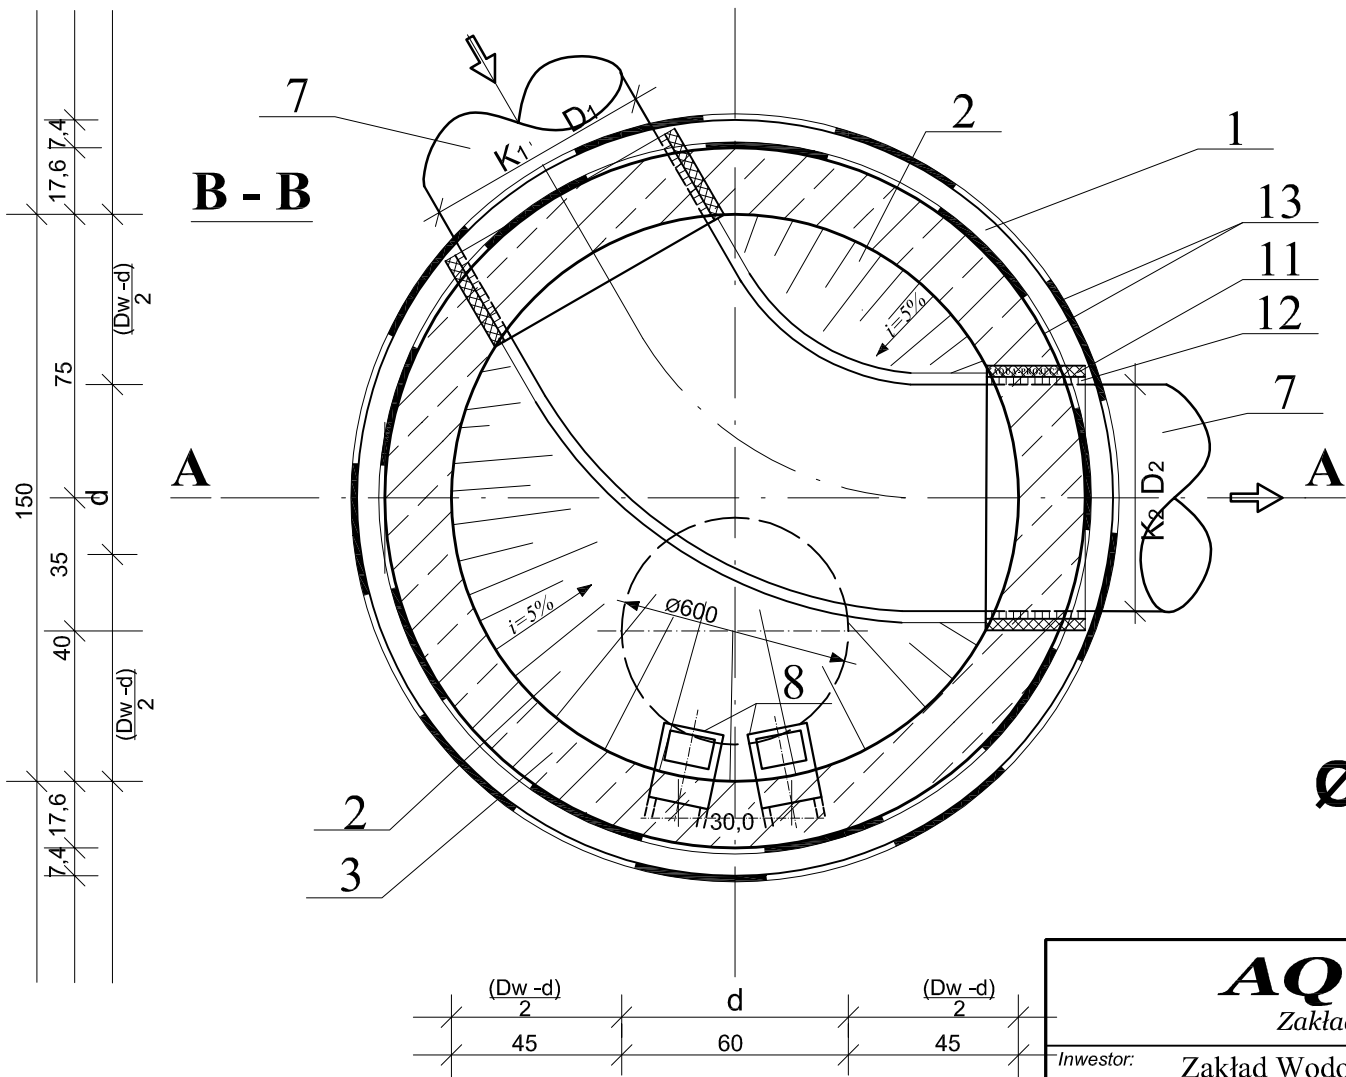


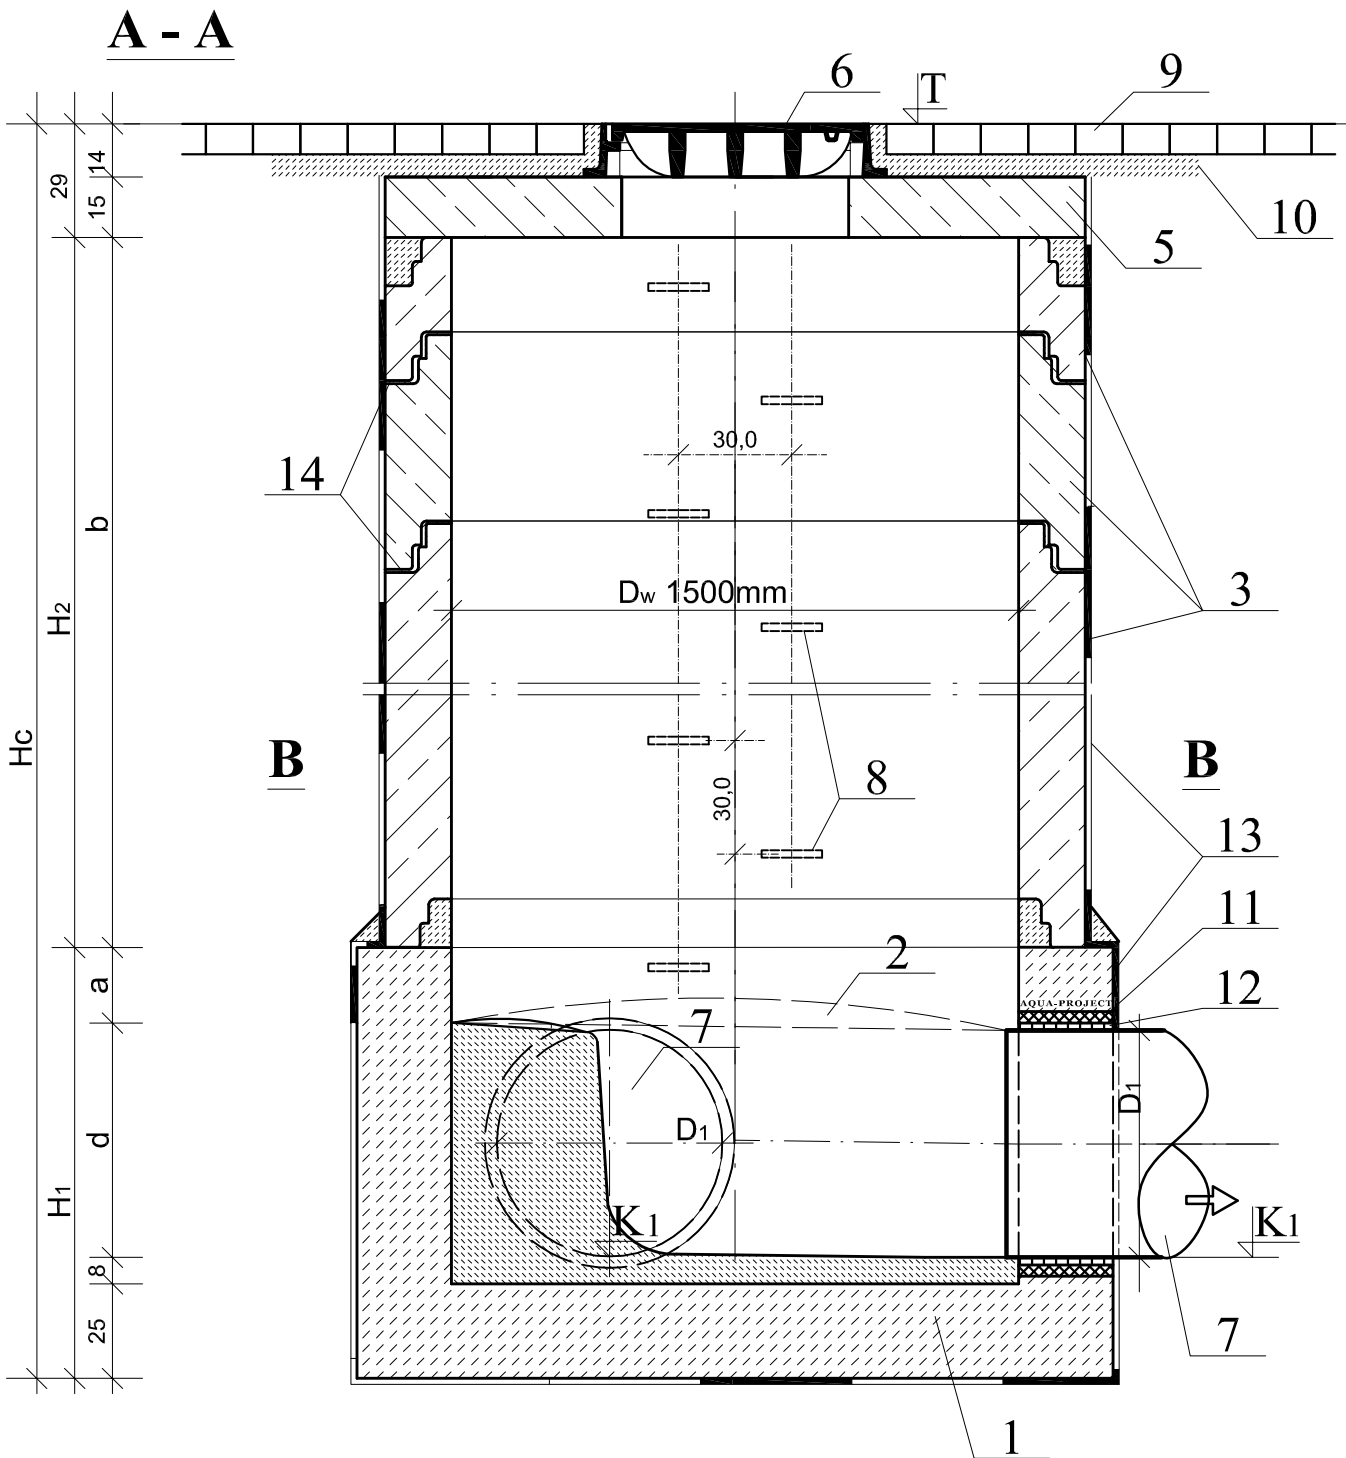

OZNACZENIA

Lp.	Nazwa
1	2
1	Dno studni - monolityczne z betonu hydrotechnicznego klasy C-35/45; wodoszczelność W-8; nasiąkliwość <4%; D _w =1500mm.
2	Kineta studni wylewana z betonu wodoszczelnego, wyprofilowana ze spadkiem spocznika i=5%.
3	Kręgi żelbetowe /wg BN-86/8971-08/ z betonu kl.C-35/45; D _w =1500mm; wysokość 0,25m; 0,50m; 1,0m.
5	Płyta pokrywowa z betonu kl. C-35/45; D _z =1860mm; h=0,15m
6	Właz kanałowy /wg PN-EN 124:2000, typ ciężki D400, Ø600 .
7	Kanały sanitarne DN600mm bet.
8	Stopnie żłazowe /wg PN-64/H-74086/, ze stali powlekanej.
9	Kostka brukowa na terenie P-1.
10	Piasek stabilizowany cementem pod obruk.
11	Przejście szczelne dla kanałów DN600mm bet.
12	Uszczelka dla przejść szczelnych dla kanałów DN600mm bet.
13	Izolacja pionowa i pozioma, wewnętrzna i zewnętrzna - Abizol.
14	Uszczelka pomiędzy kręgami żelbetowymi

Ozn.	Jedn.	NUMER STUDNI	
		K-2	K-3
Lp		1.	2.
K ₁	m n.p.m.	25,78	25,84
K ₂	m n.p.m.	25,78	25,84
D ₁	mm	600	600
D ₂	mm	600	600
a	cm	23,00	17,00
b	cm	75,00	75,00
d	cm	60,0	60,0
H ₁	cm	116,00	110,00
H ₂	cm	100,0	100,0
Hc	cm	245,0	239,0
T	m n.p.m.	27,90	27,90
α	stopnie	120 ^o	120 ^o

STUDNIA KANALIZACYJNA Ø1500mm - K-2 i K-3 SKALA 1:20

AQUA - PROJECT®

Zakład Inżynierii Wodno - Ściekowej w Bydgoszczy

Inwestor:	Zakład Wodociągów i Kanalizacji w Świeciu Sp. z o.o.	Data:	30.04.2016	Nr zlecenia:	766/2015
Obiekt:	TŁOZNIA ŚCIEKÓW P-1	Faza:	PB-W	Skala:	1:20
Temat:	"Przebudowa przepompowni ścieków P-1 w Świeciu"	Główny projektant:	mgr inż. E. Smentek	Branża:	Sanit.
		Projektował:	mgr inż. A. Pieniaszek	Nr rysunku:	10
		Opracował:	mgr inż. E. Zimniak		
		Sprawił:	mgr inż. M. Triebwasser - Matysiak		