


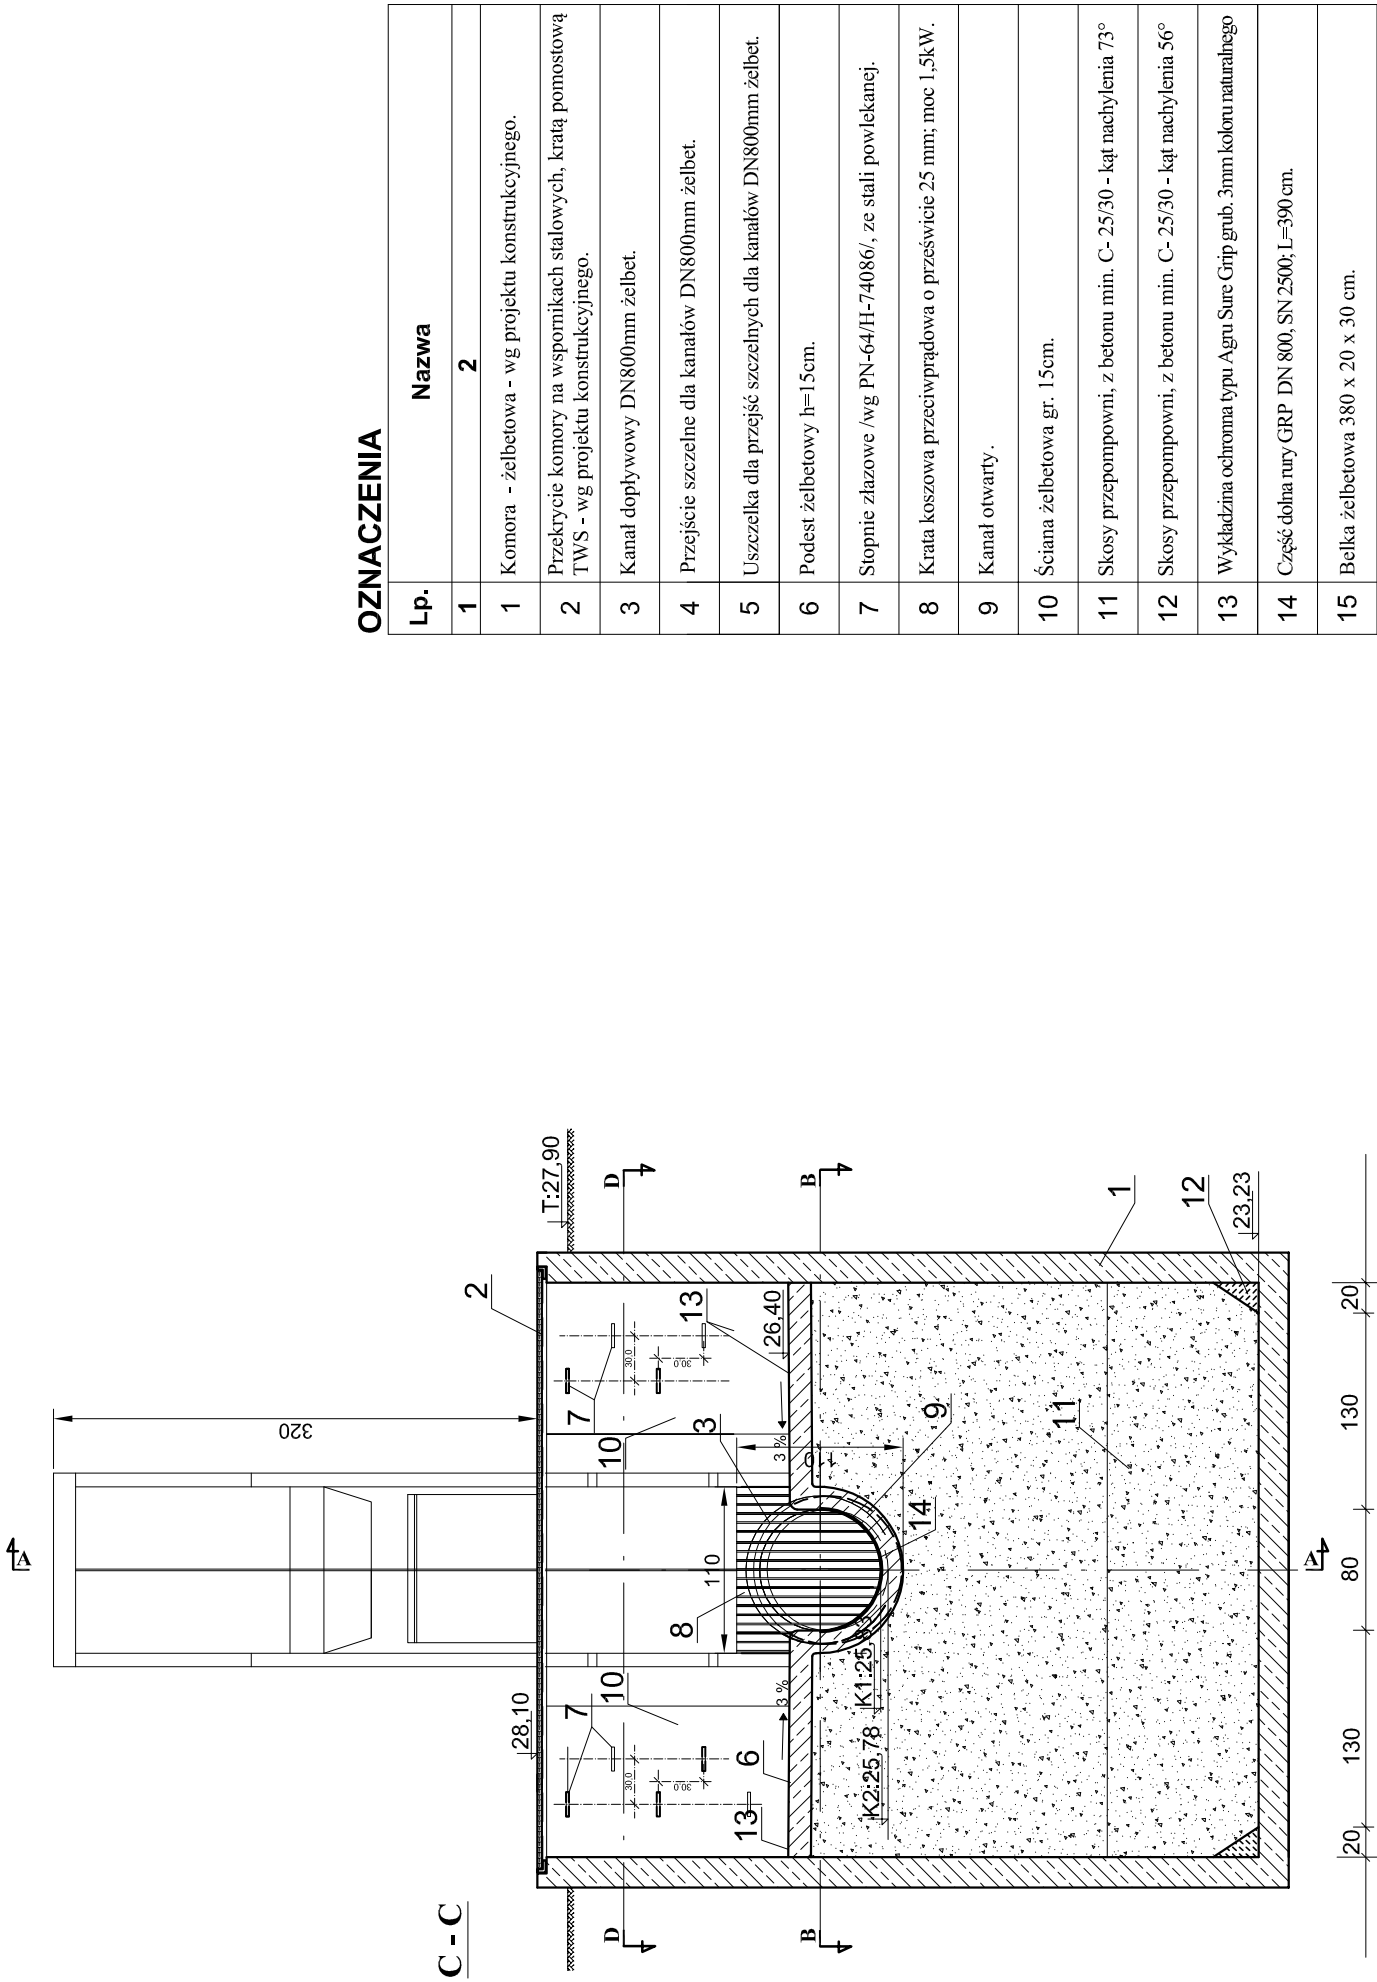

OZNACZENIA

Lp.	Nazwa
1	2
1	Komora - żelbetowa - wg projektu konstrukcyjnego.
2	Przekrycie komory na wspornikach stalowych, kratą pomostową TWS - wg projektu konstrukcyjnego.
3	Kanal dopływowy DN800mm żelbet.
4	Projście szczelne dla kanałów DN800mm żelbet.
5	Uszczelka dla przejść szczelnych dla kanałów DN800mm żelbet.
6	Podest żelbetowy h=15cm.
7	Stopnie żlazowe /wg PN-64/H-74086/, ze stali powlekanej.
8	Krata koszowa przeciwpądowa o przeswicie 25 mm; moc 1,5kW.
9	Kanal otwarty.
10	Ściana żelbetowa gr. 15cm.
11	Skosy przepompowni, z betonu min. C-25/30 – kął nachylenia 73°
12	Skosy przepompowni, z betonu min. C-25/30 – kął nachylenia 56°
13	Wykładzina ochronna typu Agri Sure Grip grub. 3mm koloru naturalnego
14	Część dolna rury GRP DN 800, SN 2500; L=390cm.
15	Bełka żelbetowa 380 x 20 x 30 cm.

KOMORA KRAT

SKALA 1:50

AQUA - PROJECT®

Zakład Inżynierii Wodno - Ściekowej w Bydgoszczy

Investor:	Zakład Wodociągów i Kanalizacji w Świecie Sp. z o.o.	Data:	30.04.2016	Nr zlecenia:	766/2015
Obiekt:	TŁOZCHNIA ŚCIEKÓW P-1	Faza:	PB-W	Skala:	1:50
Temat:	"Przebudowa przepompowni ścieków P-1 w Świeciu"	Główny projektant:	mgr inż. E. Śniećtek	Sanit.	5
		Projektował:	mgr inż. A. Pieniążek		
		Opracował:	mgr inż. E. Zimniak		
		Sprawił:	mgr inż. M. Trichwaser - Majysak		