


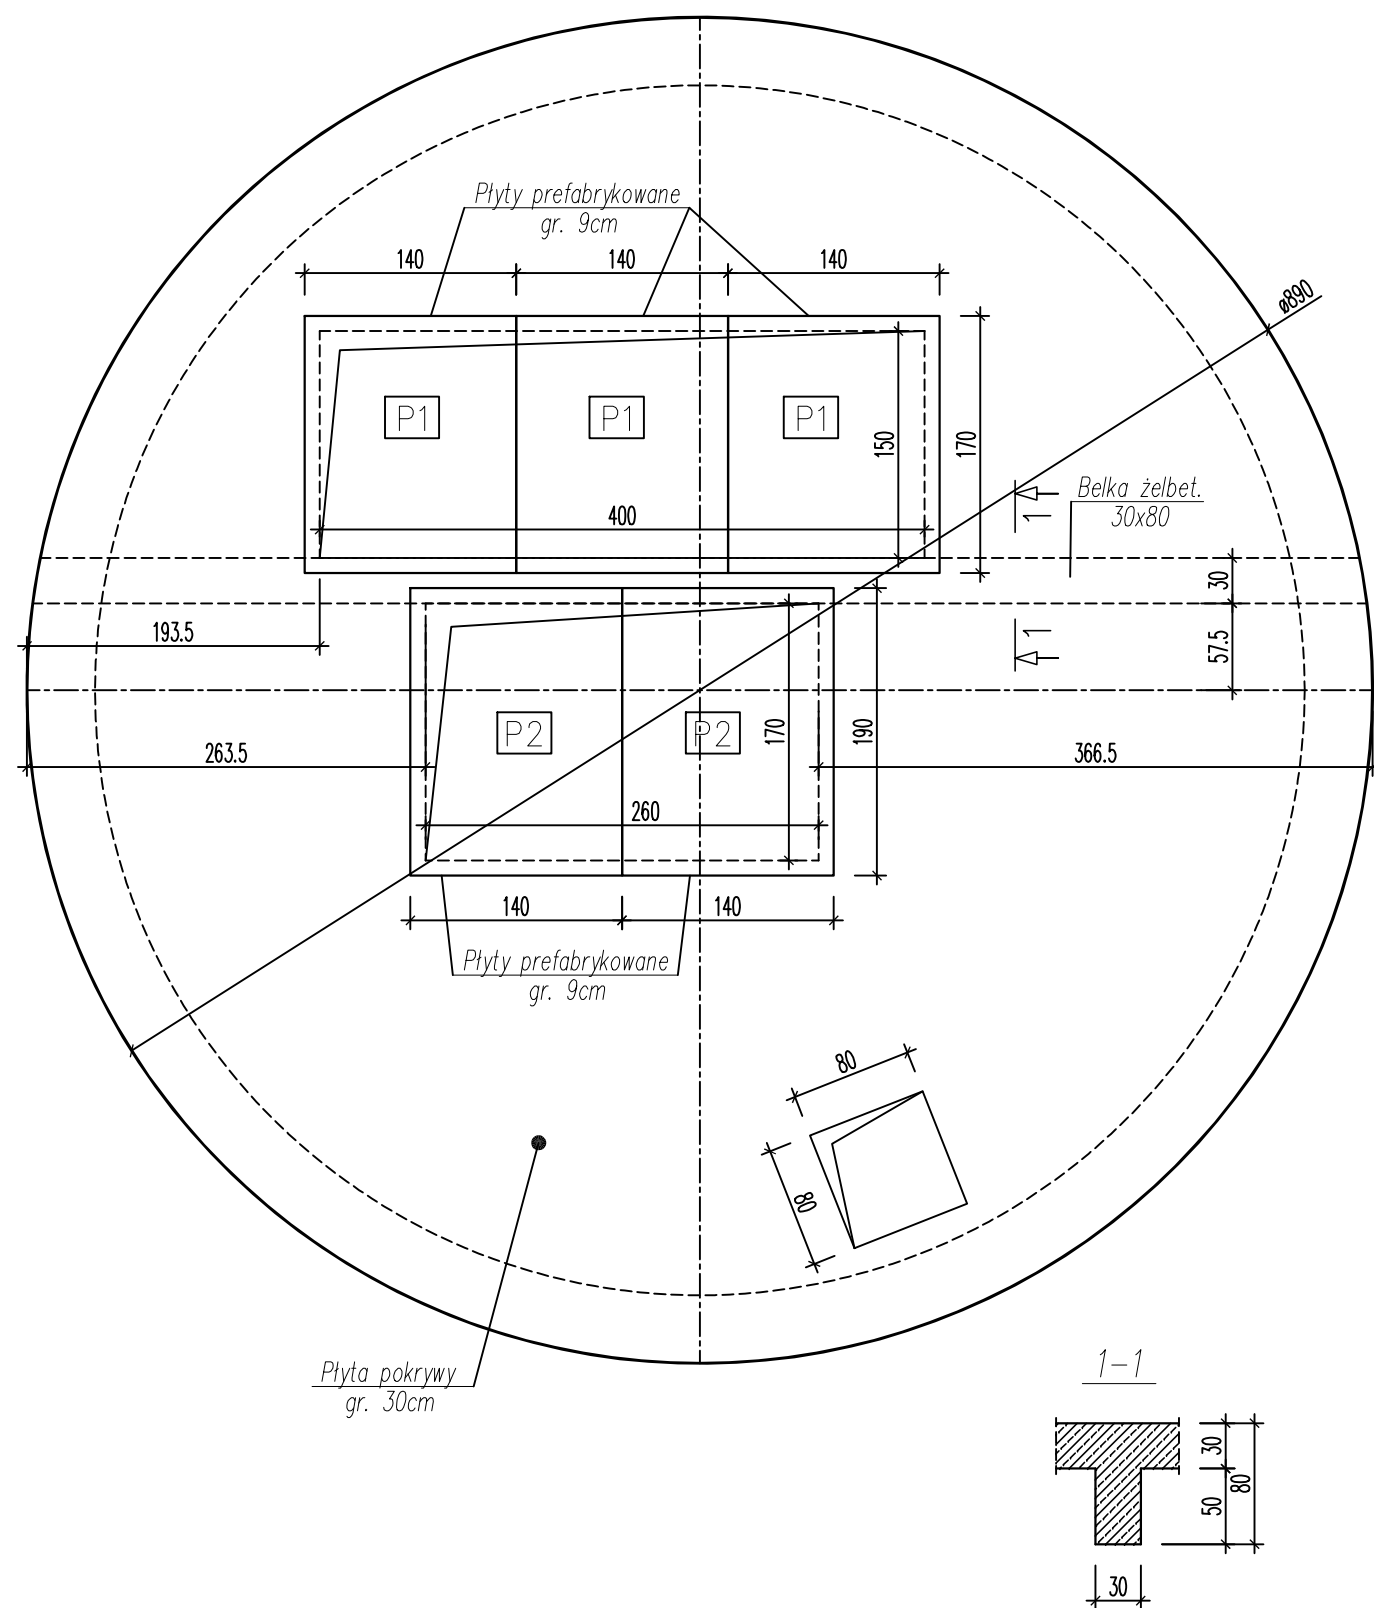

BETON C30/37, W8
STAL A-IIIIN
Otulina: a=4.0cm

UWAGI:

1. Geometrię wg dokumentacji podstawowej zweryfikować na etapie robót wykonawczych.
2. Otworowanie i wyposażenie wg rysunków technologicznych.

**PRZEBUDOWA
PRZEPOMPOWNI ŚCIEKÓW P-1
- POKRYWA KOMORY TŁOCZNI ŚCIEKÓW**

AQUA - PROJECT® Zakład Inżynierii Wodno - Ściekowej w Bydgoszczy				
Inwestor: Zakład Wodociągów i Kanalizacji w Świeciu Sp. z o.o.		Data: 30.04.2016	Nr zlecenia: 766/2014	
Obiekt: TŁOCZNIA ŚCIEKÓW P-1	Faza: PB-W	Skala: 1:50	Branża: Konstr.	Nr rysunku: K-4
Temat: "Przebudowa przepompowni ścieków P-1 w Świeciu" - rys. szalunkowy	Projektował:	mgr inż. K. Świstowski		
		nr upraw.: UAN-KZ-7210/99/88		
	Sprawdził:	mgr inż. G. Dłużewska		
		nr upraw.: RGPI-V-7342-22/97		