



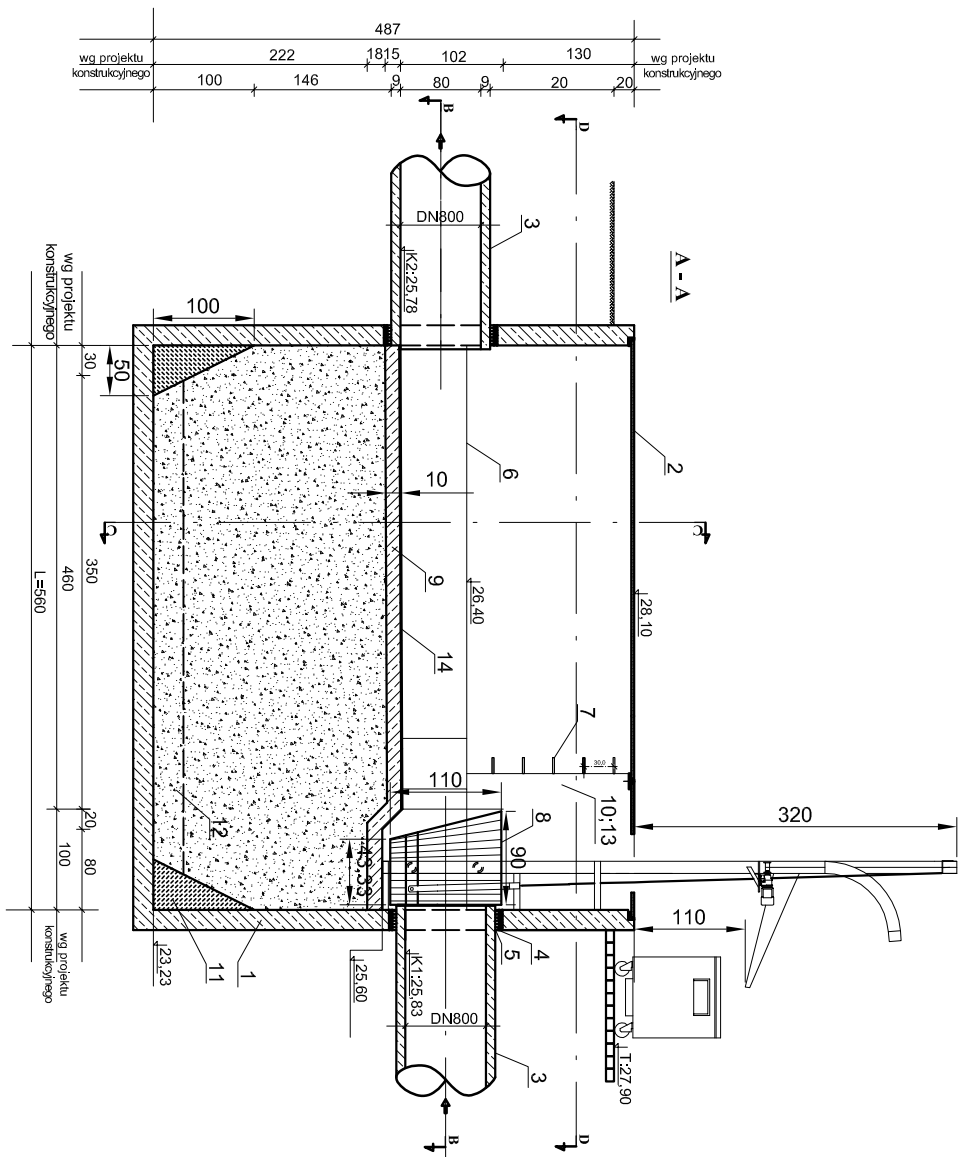

OZNACZENIA	
Lp.	Nazwa
1	2
1	Komorą - żelbetowa - wg projektu konstrukcyjnego.
2	Przekrycie komory na wspomniach stalowych, kratą pomostową TWS - wg projektu konstrukcyjnego.
3	Kanał dopływowy DN800mm żelbet.
4	Przejście szczelne dla kanałów DN800mm żelbet.
5	Uszczelka dla przejść szczelnych dla kanałów DN800mm żelbet.
6	Podest żelbetowy h=15cm.
7	Stopnie żlazowe /wg PN-64/H-74086/, ze stali powlekanej.
8	Kratą koszowa przeciwpądowa o prześwicie 25 mm; moc 1,5kW.
9	Kanał otwarty.
10	Ściana żelbetowa gr. 15cm.
11	Skosy przepompowni, z betonu min. C- 25/30 - kął nachylenia 73°
12	Skosy przepompowni, z betonu min. C- 25/30 - kął nachylenia 56°
13	Wykładzina ochronna typu Agni Sure Grip grub. 3mm koloru naturalnego
14	Część dolna rury GRP DN 800, SN 2500, L=390 cm.

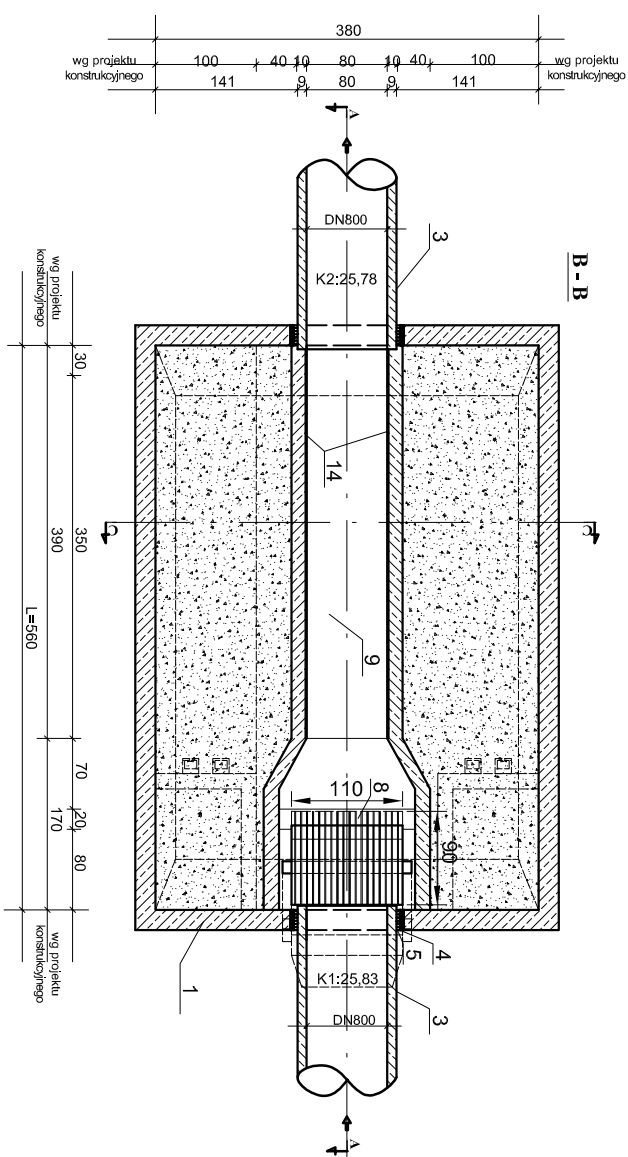

KOMORA KRAT

SKALA 1:75

AQUA - PROJECT® Zakład Inżynierii Wodno - Ściekowej w Bydgoszczy				
Investor:	Zakład Wodociągów i Kanalizacji w Świeciu Sp. z o.o.		Data:	Nr zlecenia:
			30.04.2016	766/2015
Obiekt:	Faza:	Skala:	Branża:	Nr rysunku:
TŁOCZNIA ŚCIEKÓW P-1	PB	1:75	Sanit.	5
Temat:		Główny projektant:		
"Przebudowa przepompowni ścieków P-1 w Świeciu"		Projektował:	mgr inż. A. Pieniaszek	
		Opracował:	mgr inż. E. Zimniak	
		Sprawił:	mgr inż. M. Triebwasser - Małyśiak	