


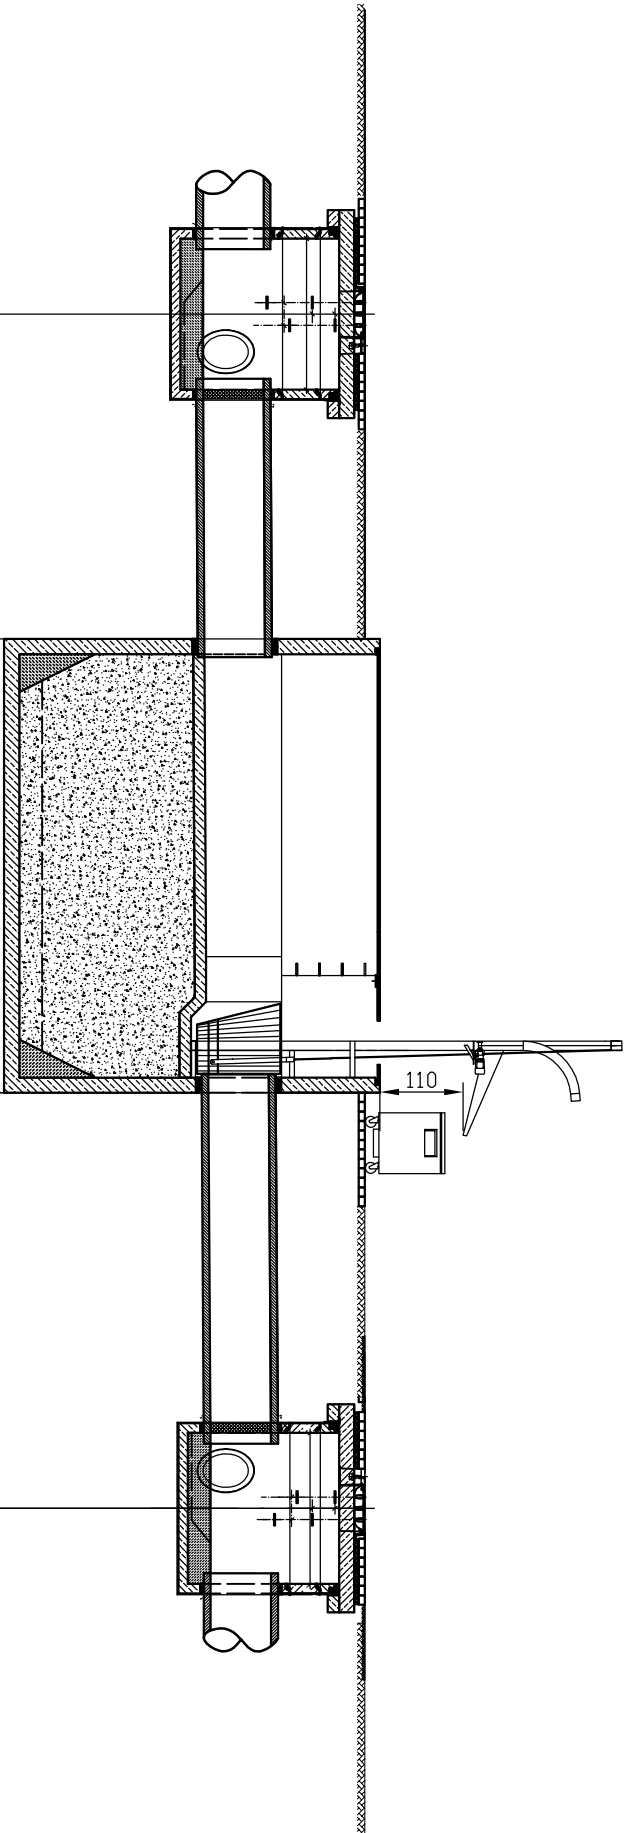

|                        |                                                 |     |      |       |
|------------------------|-------------------------------------------------|-----|------|-------|
| P.p. 15,00 m n.p.m.    |                                                 |     |      |       |
| Rzędna terenu          | 27,90                                           |     |      |       |
| Rzędna dna kanału      | 25,76                                           |     |      |       |
| Zagłębienie dna kanału | 2,14                                            |     |      |       |
| Spadki i długości      | <div><div>i =4,5‰</div><div>L =4,3m</div></div> |     |      |       |
| Średnica i materiał    | rury DN800 żelbet.                              |     |      |       |
| Odległości             | 0,00                                            | 4,3 | 4,30 | 10,30 |
| Oznaczenia             | K1K4                                            |     |      |       |

PROFIL PODŁUŻNY  
KANALIZACJI SANITARNEJ  
KOMORA KRAT  
SKALA 1:100

|                                                           |                                                      |                                    |              |            |
|-----------------------------------------------------------|------------------------------------------------------|------------------------------------|--------------|------------|
| <b>AQUA - PROJECT®</b>                                    |                                                      |                                    |              |            |
| Zakład Inżynierii Wodno - Ściekowej w Bydgoszczy          |                                                      |                                    |              |            |
| Investor:                                                 | Zakład Wodociągów i Kanalizacji w Świeciu Sp. z o.o. |                                    | Data:        | 30.04.2016 |
| Obiekt:                                                   | TŁOCZNIA ŚCIEKÓW P-1                                 |                                    | Nr zlecenia: | 766/2015   |
| Temat:<br>"Przebudowa przepompowni ścieków P-1 w Świeciu" | Faza:                                                | PB                                 | Skala:       | 1:100      |
|                                                           | Główny projektant:                                   | Sanit. 8                           |              |            |
|                                                           | Projektował:                                         | mgr inż. E. Smentek                |              |            |
|                                                           | Opracował:                                           | mgr inż. A. Pieniaszek             |              |            |
|                                                           | Sprawdził:                                           | mgr inż. E. Zimniak                |              |            |
|                                                           |                                                      | mgr inż. M. Triebwasser - Mątyśiak |              |            |