


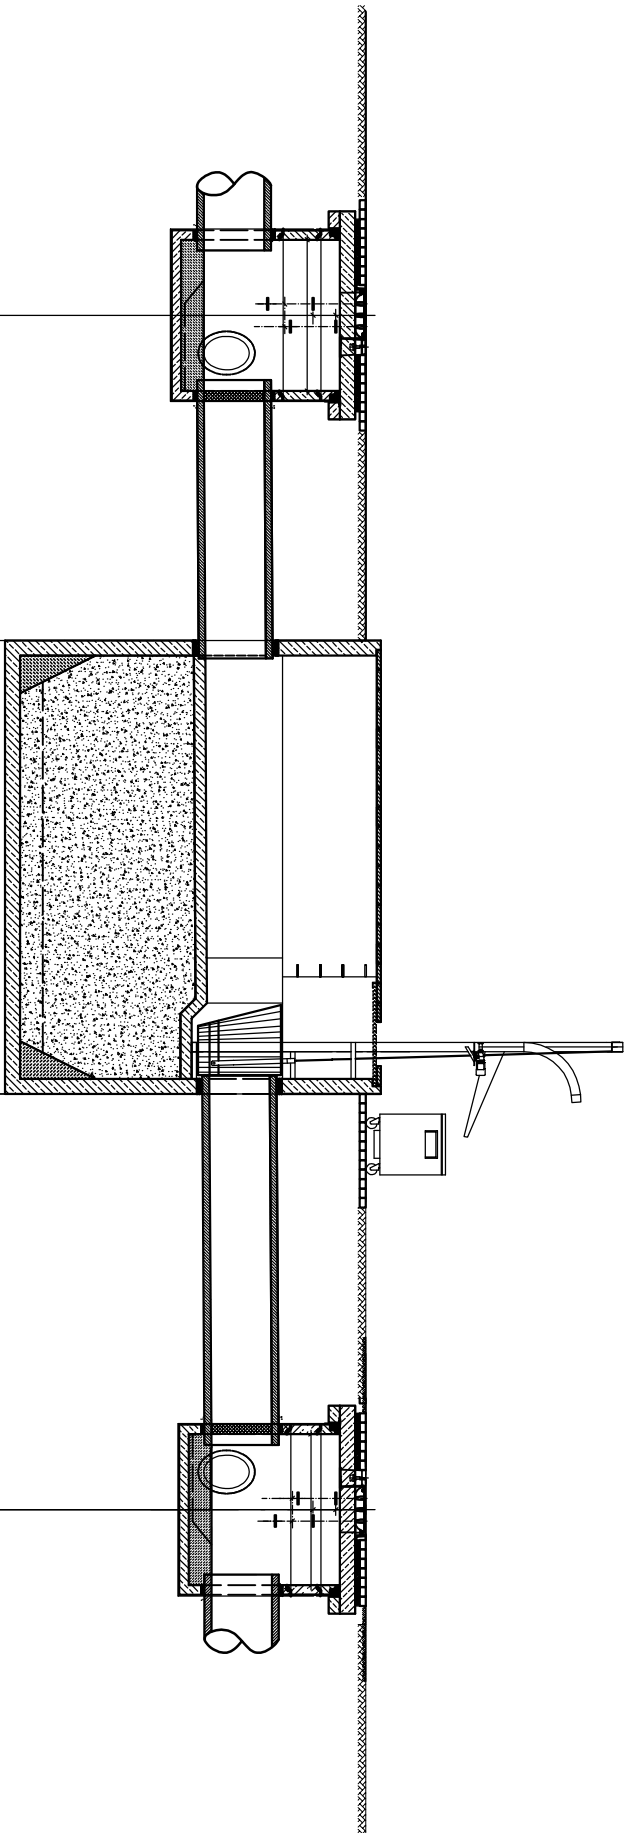

P.p. 15,00 m n.p.m.														
Rzędna terenu		27,90												
Rzędna dna kanału		25,76												
Zagłębienie dna kanału		2,14												
Spadki i długości		$i = 4,5\%$		$L = 4,3m$			$i = 5,5\%$		$L = 5,5m$					
Średnica i materiał		rury DN800 żelbet.												
Odległości	0,00	4,3	4,30	60	10,30	5,5	15,80							
Oznaczenia	K1													K4

PROFIL PODŁUŻNY
KANALIZACJI SANITARNEJ
KOMORA KRAT
SKALA 1:100

AQUA - PROJECT® Zakład Inżynierii Wodno - Ściekowej w Bydgoszczy				
Inwestor: Zakład Wodociągów i Kanalizacji w Świeciu Sp. z o.o.		Data: 30.04.2016		Nr zlecenia: 766/2015
Objekt: TLÓCZNIA ŚCIEKÓW P-1	Faza: PB-W	Skala: 1:100	Branda: Sanit.	Nr rysunku: 8
Temat: "Przebudowa przepompowni ścieków P-1 w Świeciu"		Główny projektant: mgr inż. E. Smentek		
		Projektował: mgr inż. A. Pieniąszek		
		Opracował: mgr inż. E. Ziemiak		
		Sprawdził: mgr inż. M. Trębawasser - Majysiak		