

Studnia K-4


Lp.	Nazwa	
1	2	
1	Podstawa zbiornika - monolityczna z betonu kl. C-35/45; h=147,5cm ; wodoszczelność W-8; nasiąkliwość <4%; Dw=2000mm.	
2	Kineta studni wylewana z betonu wodoszczelnego, wyprofilowana ze spadkiem spoczniaka i=5%.	
3	Płyta pokrywowa z betonu kl. C-35/45; h=16,0cm.	
5	Właz kanałowy żeliwno-betonowy o prześwicie Ø600; typ ciężki D400 (dla studni w pasie jezdnym).	
6	Kanały sanitarne o DN800mm bet.	
7	Kanały sanitarne o DN600mm bet.	
8	Zasuwa naścienna DN600; wys.127,5cm; szer. 91,0cm.	
9	Stopnie złazowe /wg PN-64/H-74086/, ze stali powlekanej.	
10	Kostka brukowa na terenie P-1.	
11	Piasek stabilizowany cementem pod obruk.	
12	Przejście szczelne dla kanałów DN800mm bet.	
13	Uszczelka dla przejść szczelnych dla kanałów DN800mm bet.	
14	Przejście szczelne dla kanałów DN600mm bet.	
15	Uszczelka dla przejść szczelnych dla kanałów DN600mm bet.	
16	Izolacja pionowa i pozioma, zewnętrzna - Abizol.	
17	Kanały sanitarne o DN 160mm.	
18	Przejście szczelne dla kanałów DN160mm.	
19	Uszczelka dla przejść szczelnych dla kanałów DN160mm.	

Ozn.	Jedn.	NUMER STUDNI
Lp.		1.
K ₁	m n.p.m.	25,86
K ₂	m n.p.m.	25,86
K ₃	m n.p.m.	25,86
D ₁	mm	800
D ₂	mm	600
b	cm	65,00
d	cm	80,0
H	cm	147,50
Hc	cm	241,5
T	m n.p.m.	27,90
α	stopnie	K ₂ -180° K ₃ -240°
pierścień odcią - żający	ozn.	tak
Uwagi	ozn.	

Uwaga

W I etapie kanał dopływowy w studni K-1 i kanał odpływowy w studni K-4 zaślepić zaślepką polipropylenową L=347 mm.

Skala 1:50

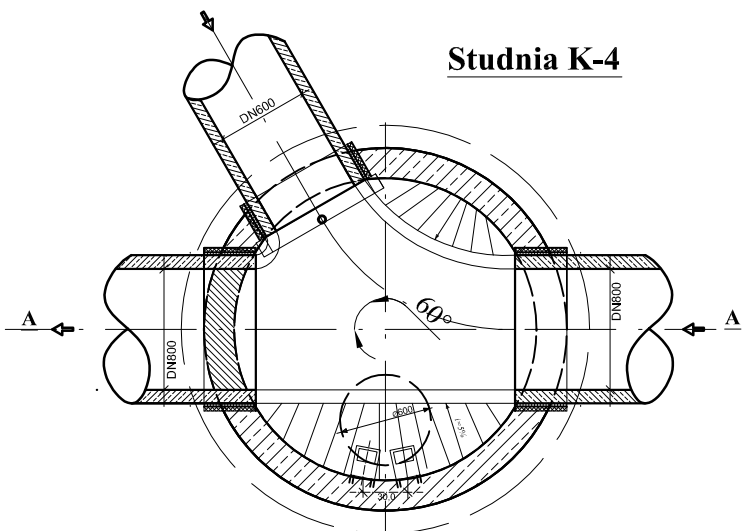

Studnia analogiczna do K-1 (bez przyłącza) - lustrzane odbicie

KOMORA K-1 i K-4
DN2000mm Z ZASTAWKĄ
SKALA 1:20

AQUA - PROJECT® Zakład Inżynierii Wodno - Ściekowej w Bydgoszczy				
Inwestor:	Zakład Wodociągów i Kanalizacji w Świeciu Sp. z o.o.	Data:	30.04.2016	Nr zlecenia: 766/2015
Obiekt:	TŁOCZNIA ŚCIEKÓW P-1	Faza:	PB-W	Skala: 1:20 Branża: Sanit. Nr rysunku: 9
Temat: "Przebudowa przepompowni ścieków P-1 w Świeciu"	Główny projektant:	mgr inż. E. Smentek		
	Projektował:	mgr inż. A. Pieniaszek		
	Opracował:	mgr inż. E. Zimniak		
	Sprawdził:	mgr inż. M. Triebwasser - Matysiak		

