
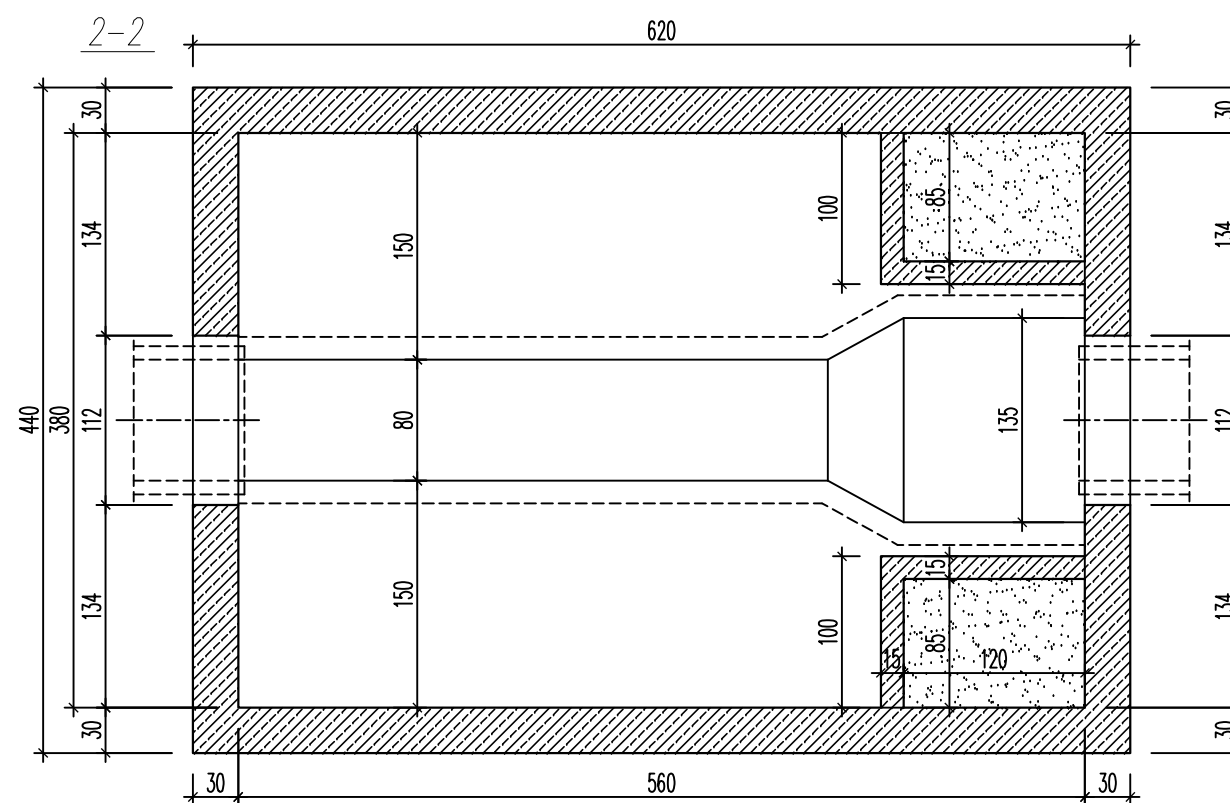
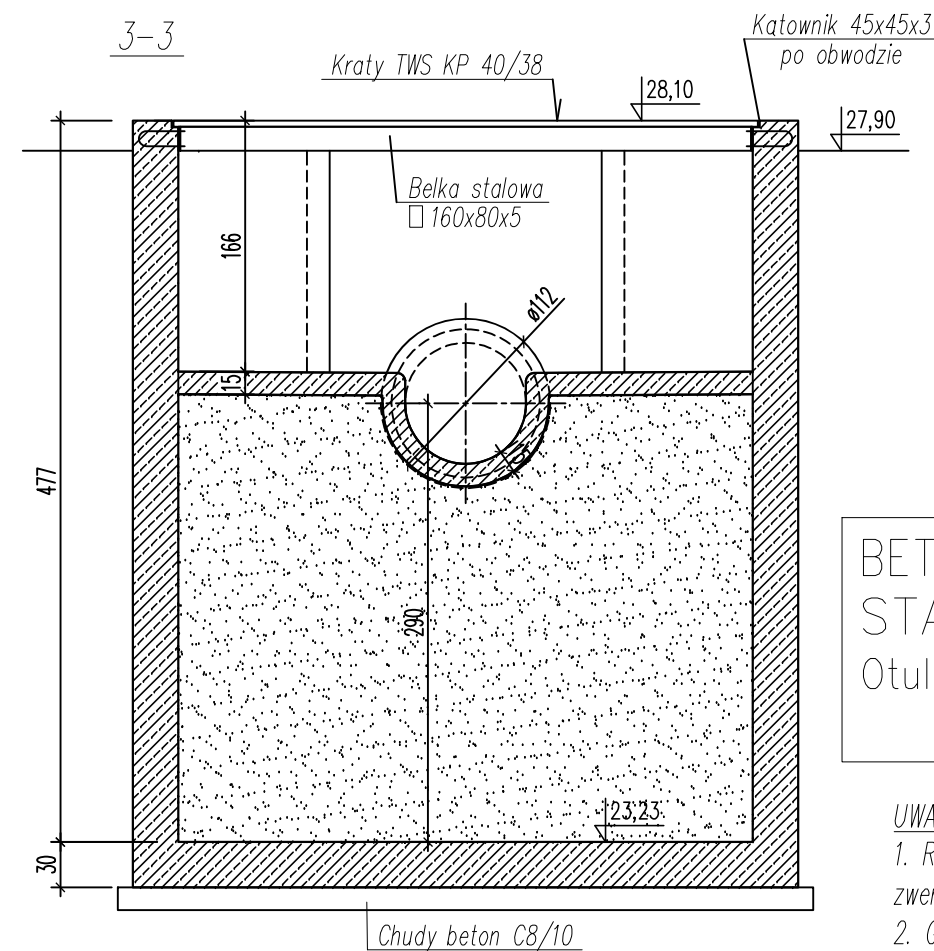
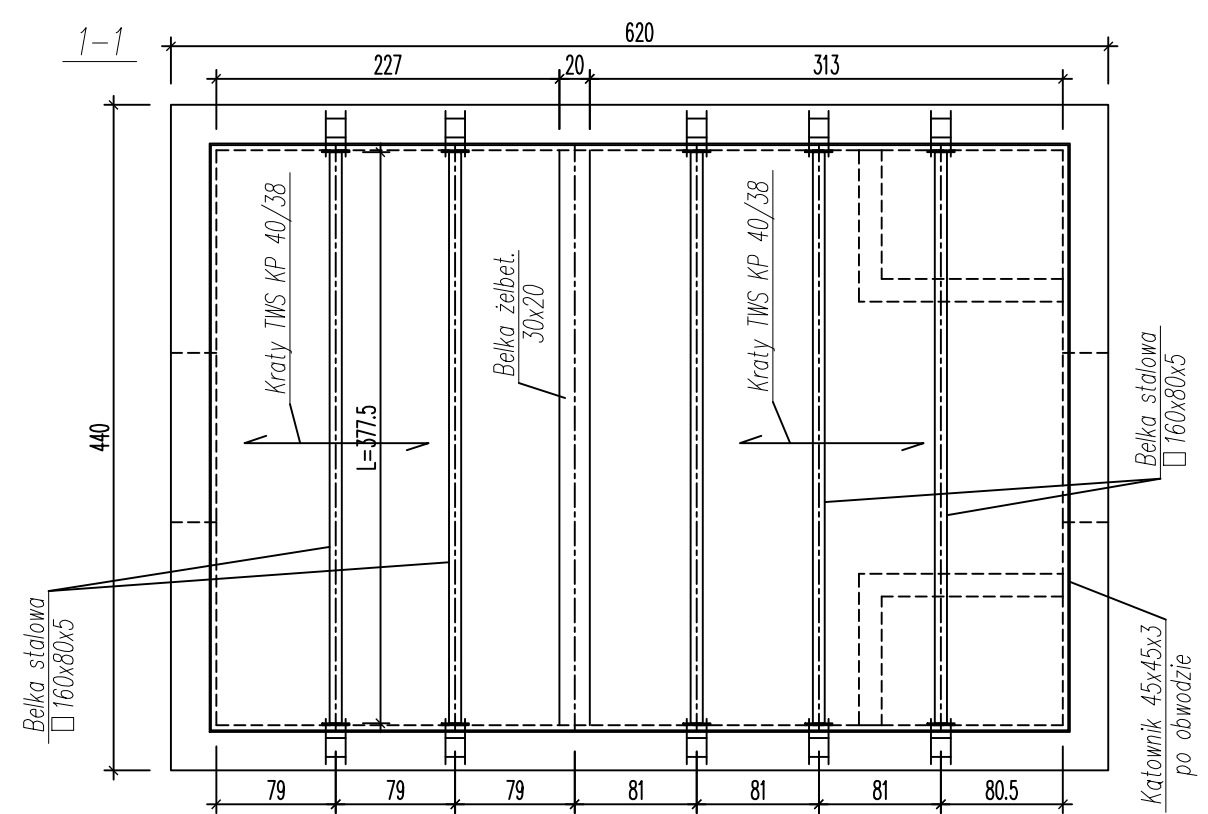


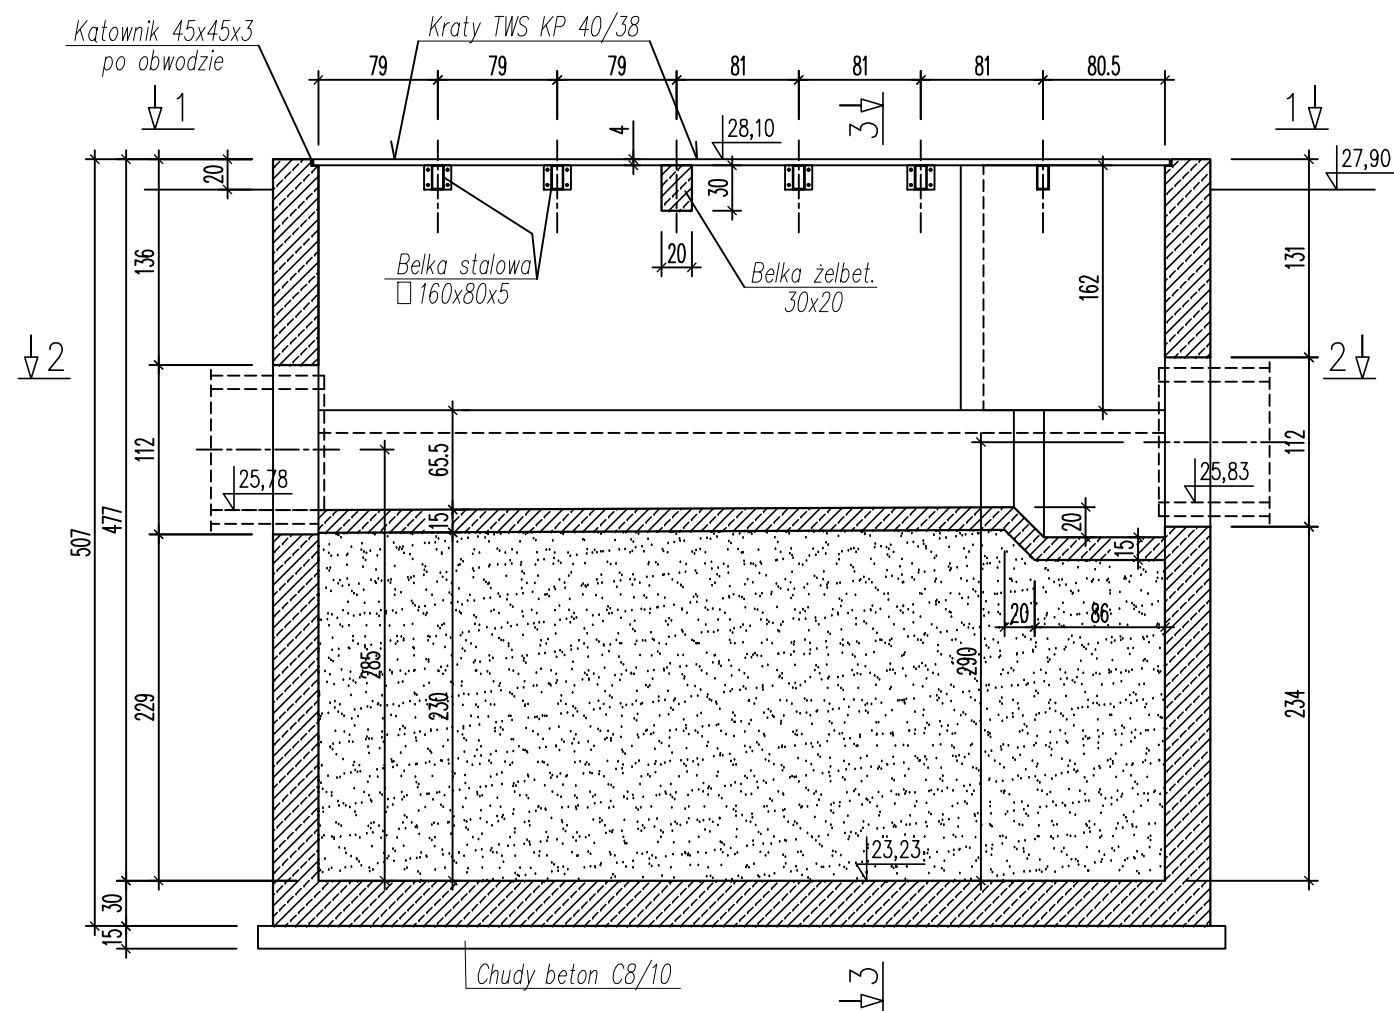

KOMORA KRAT

AQUA - PROJECT®

Zakład Inżynierii Wodno - Ściekowej w Bydgoszczy

Inwestor: Zakład Wodociągów i Kanalizacji w Świeciu Sp. z o.o.		Data: 30.04.2016		Nr zlecenia: 766/2014	
Obiekt: TŁOCZNIA ŚCIEKÓW P-1		Faza: PB-W		Skala: 1:50	Branża: Konstr.
Temat: "Przebudowa przepompowni ścieków P-1 w Świeciu" - Komora krat - rys. szalunkowy		Projektował:	mgr inż. K. Świstowski		
			nr upraw.: UAN-KZ-7210/99/88		
		Sprawdził:	mgr inż. G. Dłużewska		
			nr upraw.: RGPI-V-7342-22/97		

BETON C30/37, W8
STAL A-IIIIN
Otulina: a=5.0cm - spód
a=4.0cm - pozostałe

UWAGI:

- Rzędne terenu przyległego i rzędne ustalone wg dokumentacji podstawowej zweryfikować na etapie robót wykonawczych.
- Geometrię wg dokumentacji podstawowej zweryfikować na etapie robót wykonawczych.
- Otworowanie i wyposażenie wg rysunków technologicznych.