
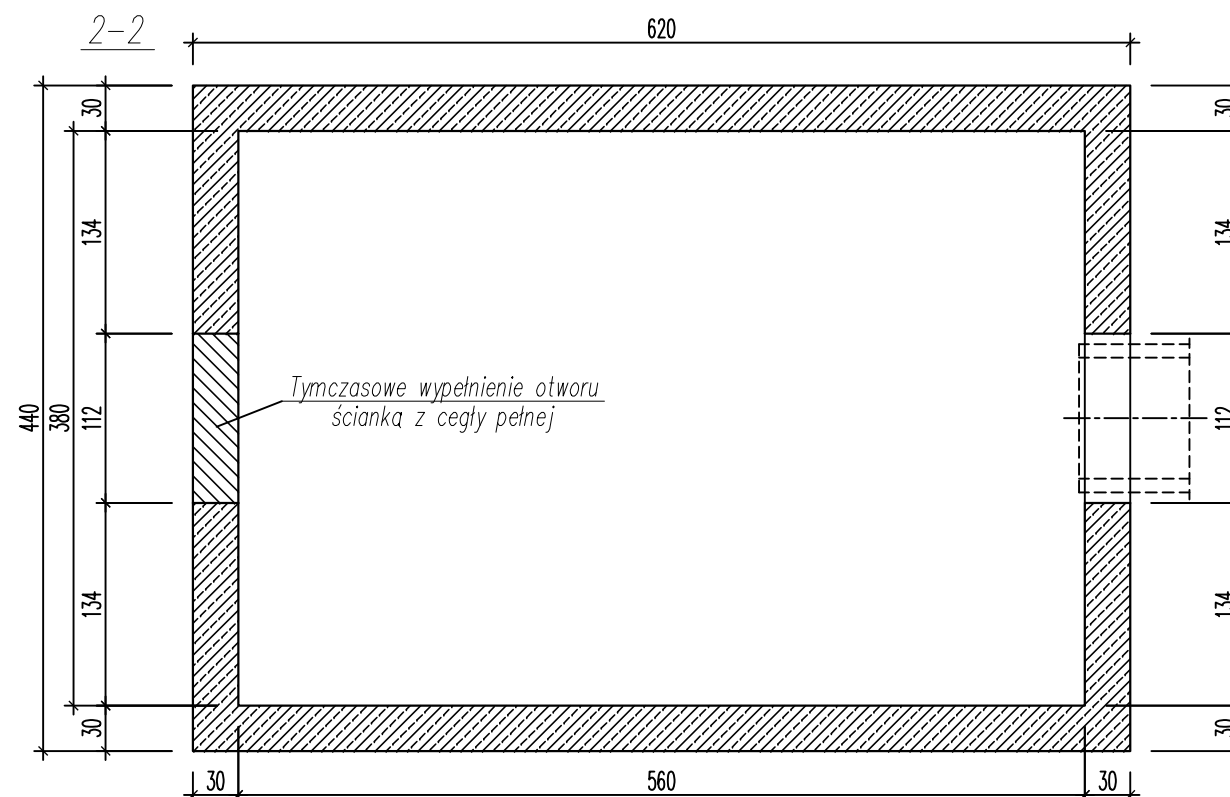
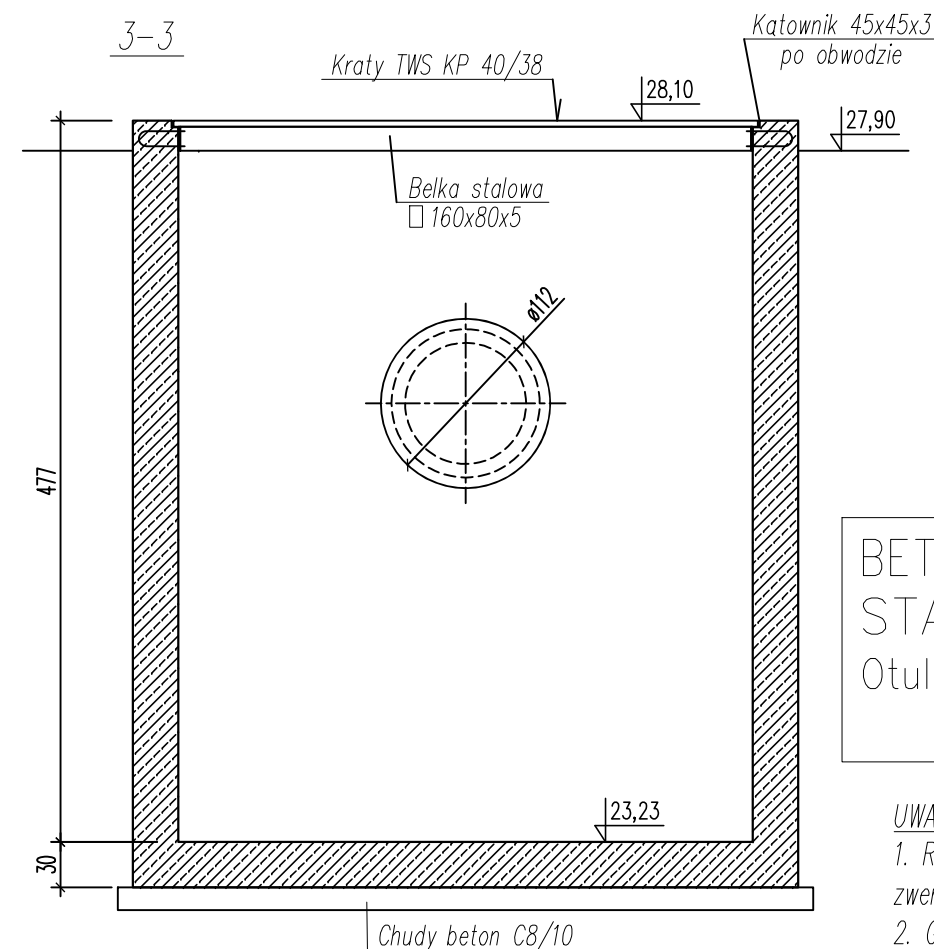
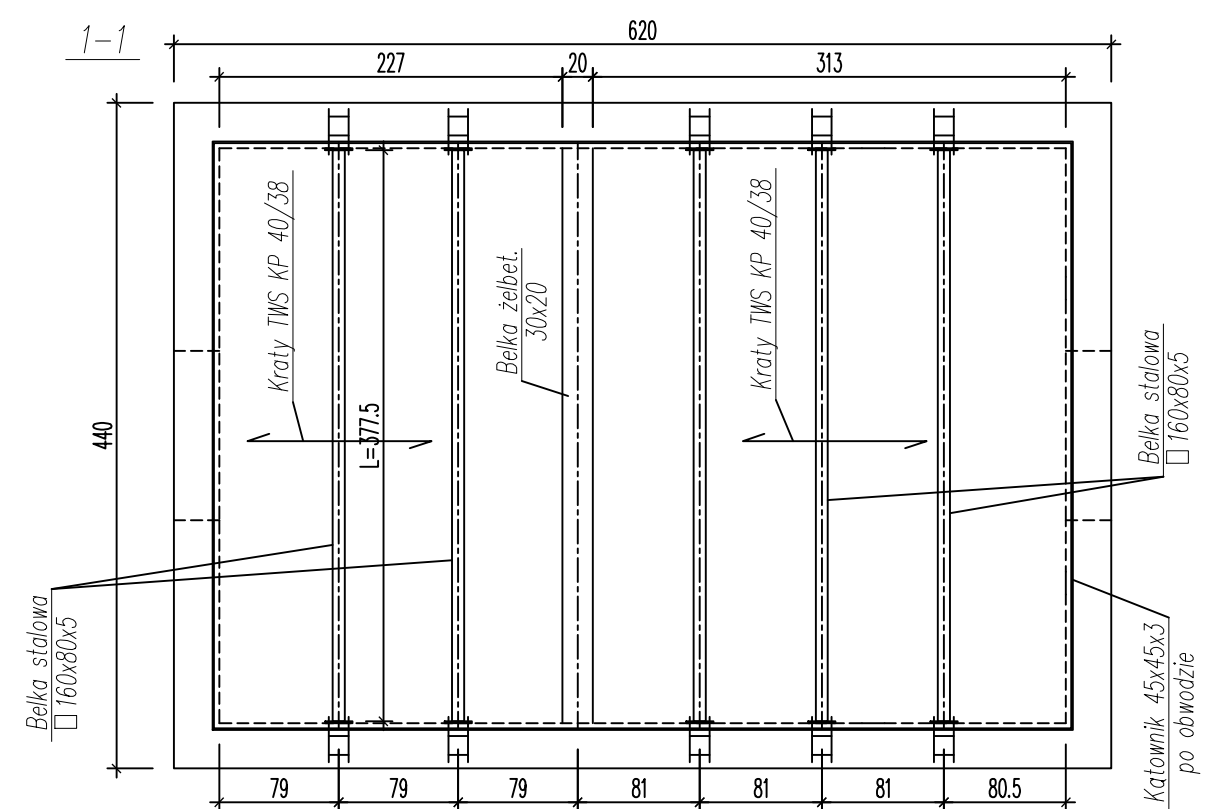


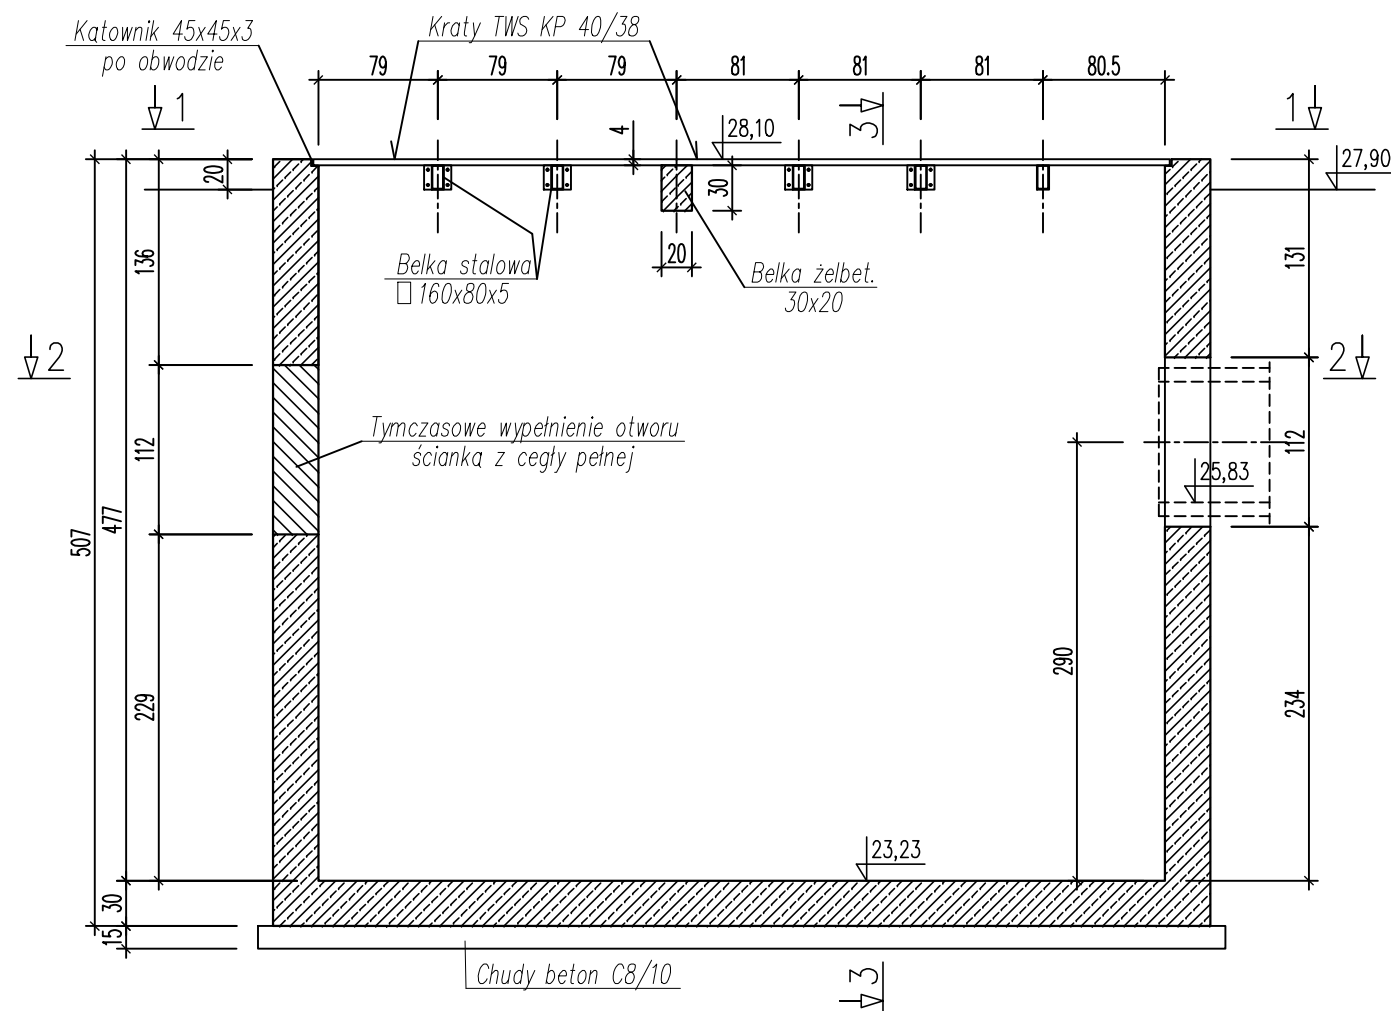

BETON C30/37, W8
STAL A-IIIIN
Otulina: a=5.0cm – spód
a=4.0cm – pozostałe

UWAGI:

1. Rzędne terenu przyległego i rzędne ustalone wg dokumentacji podstawowej zweryfikować na etapie robót wykonawczych.
2. Geometrię wg dokumentacji podstawowej zweryfikować na etapie robót wykonawczych.
3. Otworowanie i wyposażenie wg rysunków technologicznych.

TYMCZASOWA PRZEPOMPOWNIA ŚCIEKÓW

AQUA - PROJECT® Zakład Inżynierii Wodno - Ściekowej w Bydgoszczy				
Inwestor: Zakład Wodociągów i Kanalizacji w Świeciu Sp. z o.o.		Data: 30.04.2016	Nr zlecenia: 766/2014	
Obiekt: TŁOCZNIA ŚCIEKÓW P-1	Faza: PB-W	Skala: 1:50	Branża: Konstr.	Nr rysunku: K-9
Temat: "Przebudowa przepompowni ścieków P-1 w Świeciu" - Tymczasowa przepompownia ścieków - rys. szalunkowy	Projektował:	mgr inż. K. Świstowski		
	nr upraw.: UAN-KZ-7210/99/88			
	Sprawdził:	mgr inż. G. Dłużewska		
		nr upraw.: RGPI-V-7342-22/97		