
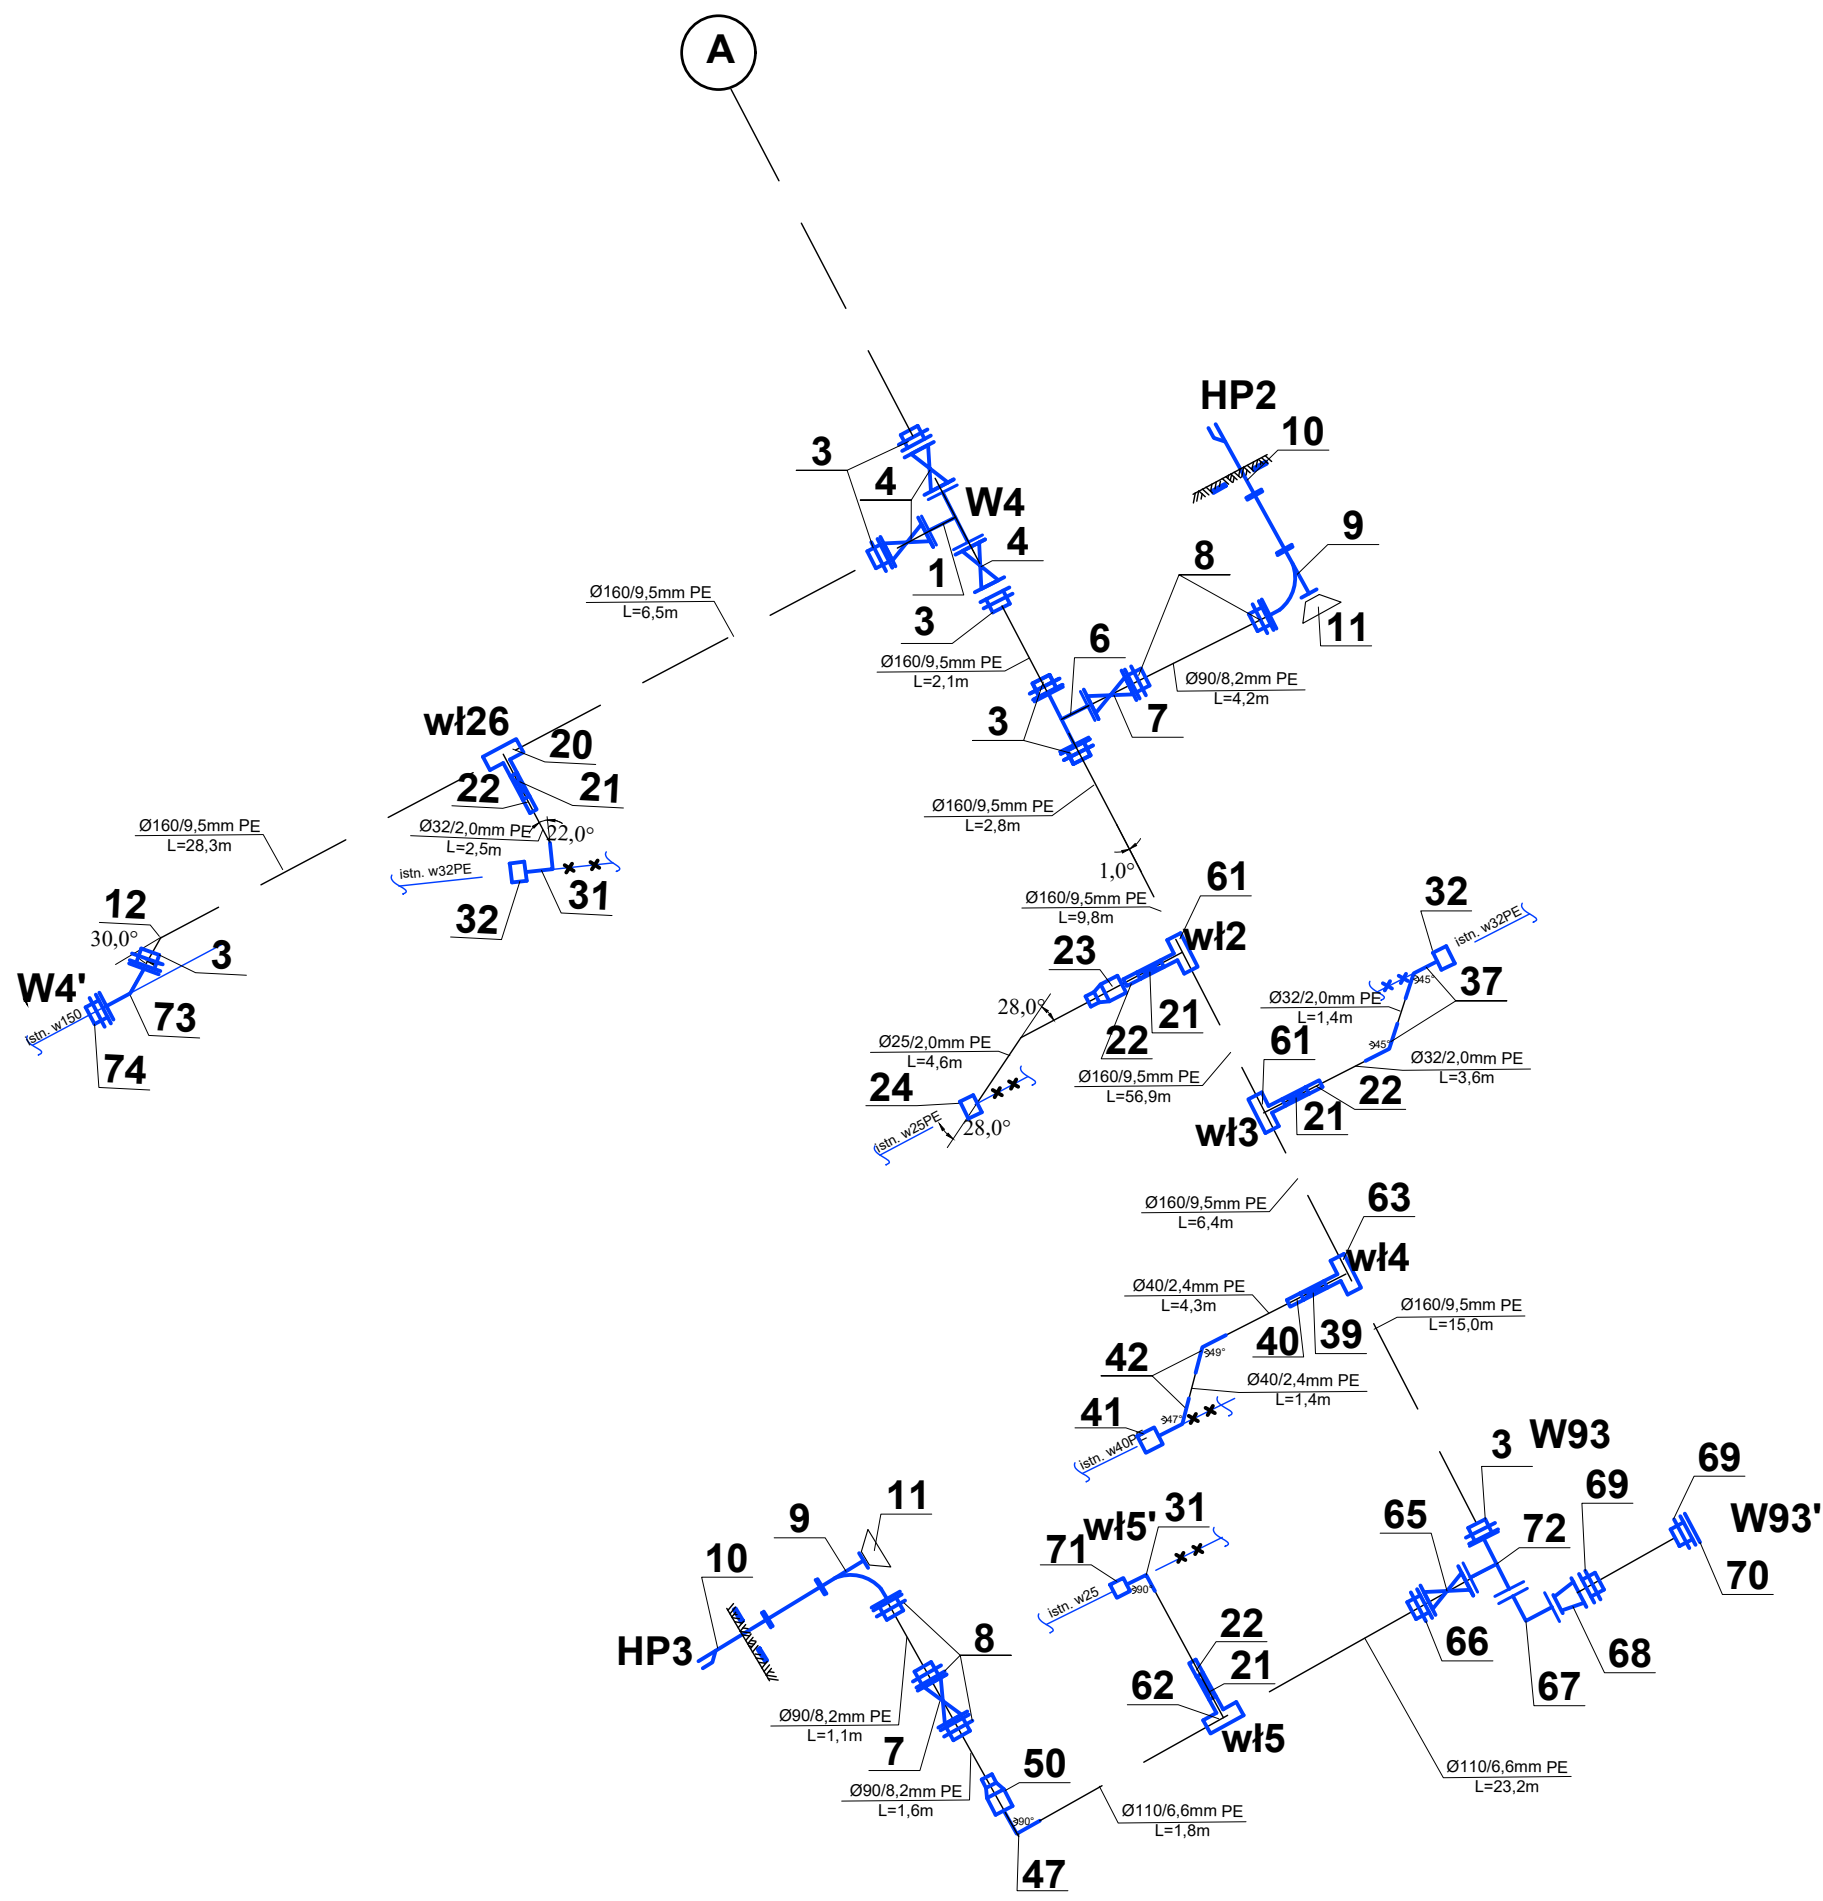


ZESTAWIENIE ARMATURY I KSZTAŁTEK

Lp.	Nazwa	Jedn.	Ilość
1	2	3	4
1	Trójnik równoprzelotowy kolnierzowy, DN150 mm, żeliwo sf.	szt	2
2	Kolnierz połączeniowy dla rur PE (bądź zgodny z materiałem istn. w150) - DN150 mm żel. sf.	szt	1
3	Tuleja kolnierzowa do zgrzewania PE 100, SDR 17 - d160/DN150 mm (kształtki bosc); z koln. stal. d160/DN150	szt	26
4	Zasuwa kolnierzowa DN150 mm z trzpieniem i skrzynką do zasuw	szt	10
5	Łuk 90° do zgrzewania PE 100, SDR17 - d160mm	szt	2
6	Trójnik redukcyjny kolnierzowy, DN150/80mm, żeliwo sf.	szt	4
7	Zasuwa kolnierzowa DN 80mm z trzpieniem i skrzynką do zasuw	szt	5
8	Tuleja kolnierzowa do zgrzewania PE 100, SDR17 - d90/ DN80mm (kształtki bosc); z kolnierzem stalowym d90/80	szt	11
9	Kolano kolnierzowe ze stopą DN 80 mm żel.sf.	szt	5
10	Hydrant p.poż. HP-80 - nadziemny, kolnierzowy	szt	5
11	Blok podporowy	szt	5
12	Łuk 30° do zgrzewania PE 100, SDR17 - D160 mm	szt	3
13	Trójnik redukcyjny kolnierzowy, DN150/50 mm, żeliwo sf.	szt	1
14	Zasuwa kolnierzowa DN 50mm z trzpieniem i skrzynką do zasuw	szt	1
15	Tuleja kolnierzowa do zgrzewania PE 100, SDR17 - D63/ DN50 mm (kształtki bosc); z kolnierzem stalowym d63/50	szt	2
16	Łuk 45° do zgrzewania PE 100, SDR11 - D63 mm	szt	2
17	Kolnierz połączeniowy dla rur PE (bądź zgodny z materiałem istn. w50) - DN 50 mm żel. sf.	szt	1
18	Łuk 45° do zgrzewania PE 100, SDR17- D160mm	szt	3
19	Czwórnik kolnierzowy, DN150 mm, żeliwo sf.	szt	1
20	Opaska do nawiercaniaPE z odejściem gwintowanym (gwint wewnętrzny)- D160mm/1½" (dla śr. przył. Ø32)	szt	3
21	Zasuwa do przył. domowych DN1½", żel. sf. (z gwintem zew. 1½" i gwintem wew. 1" dla śr. przył. Ø32mm PE)	szt	6
22	Złączka rurowa ISO (gwint zewnętrzny) dla przyłączy Ø32mm PE - 1"/32mm	szt	6
23	Redukcja 32/25mm do zgrzewania PE 100, SDR11 - D25 mm	szt	2
24	Złączka rurowa dla Ø25mm PE - zgodnie z istn. materiałem	szt	2
31	Łuk 90° do zgrzewania PE 100, SDR17 - D32mm	szt	2
32	Złączka rurowa dla Ø32mm PE - zgodnie z istn. materiałem	szt	3
37	Łuk 45° do zgrzewania PE 100, SDR11 - D32 mm	szt	4
39	Zasuwa do przył. domowych DN1½", żel. sf. (z gwintem zew. 2" i gwintem wew. 1½" dla śr. przył. Ø40mm PE)	szt	1
40	Złączka rurowa ISO (gwint zewnętrzny) dla przyłączy Ø40mm PE - 1½"/40mm	szt	1
41	Złączka rurowa dla Ø40mm PE - zgodnie z istn. materiałem	szt	1
42	Łuk 45° do zgrzewania PE 100, SDR11 - D40 mm	szt	2
47	Łuk 90° do zgrzewania PE 100, SDR11 - D110mm	szt	1
50	Redukcja 110/90mm do zgrzewania PE 100, SDR17 - D90 mm	szt	1
61	Opaska do nawiercaniaPE z odejściem gwintowanym (gwint wewnętrzny) - D160mm/1½" (dla śr. przył. Ø32)	szt	2
62	Opaska do nawiercaniaPE z odejściem gwintowanym (gwint wewnętrzny) - D110mm/1½" (dla śr. przył. Ø32)	szt	1

Lp.	Nazwa	Jedn.	Ilość
1	2	3	4
63	Opaska do nawiercaniaPE z odejściem gwintowanym (gwint wewnętrzny)-D160mm/2" (dla śr. przył. Ø40)	szt	1
64	Rura osłonowa Ø225/22,7mm PE-100-HD, SDR11, PN16, L=3,0m	szt	1
65	Zasuwa kolnierzowa DN100 mm z trzpieniem i skrzynką do zasuw	szt	1
66	Tuleja kolnierzowa do zgrzewania PE 100, SDR17 - d110/ DN100mm (kształtki bosc); z kolnierzem stalowym d110/100	szt	1
67	Kolano kolnierzowe 90° DN150	szt	2
68	Redukcja kolnierzowa DN150/250	szt	1
68a	Redukcja kolnierzowa DN150/200	szt	1
69	Tuleja kolnierzowa do zgrzewania PE 100, SDR17 - d250/ DN200mm (kształtki bosc); z kolnierzem stalowym d250/200	szt	2
70	Kolnierz ślepy DN250	szt	1
71	Mufa połączeniowa PE/stal. z gwintem wewnętrznym (dla Ø32mmPE)	szt	1
72	Trójnik redukcyjny kolnierzowy , DN150/100, żeliwo sf.	szt	1
73	Kolano kolnierzowe <11° DN150	szt	1
74	Kolnierz połączeniowy DN150/d160	szt	3
75	Kolnierz ślepy DN150	szt	1

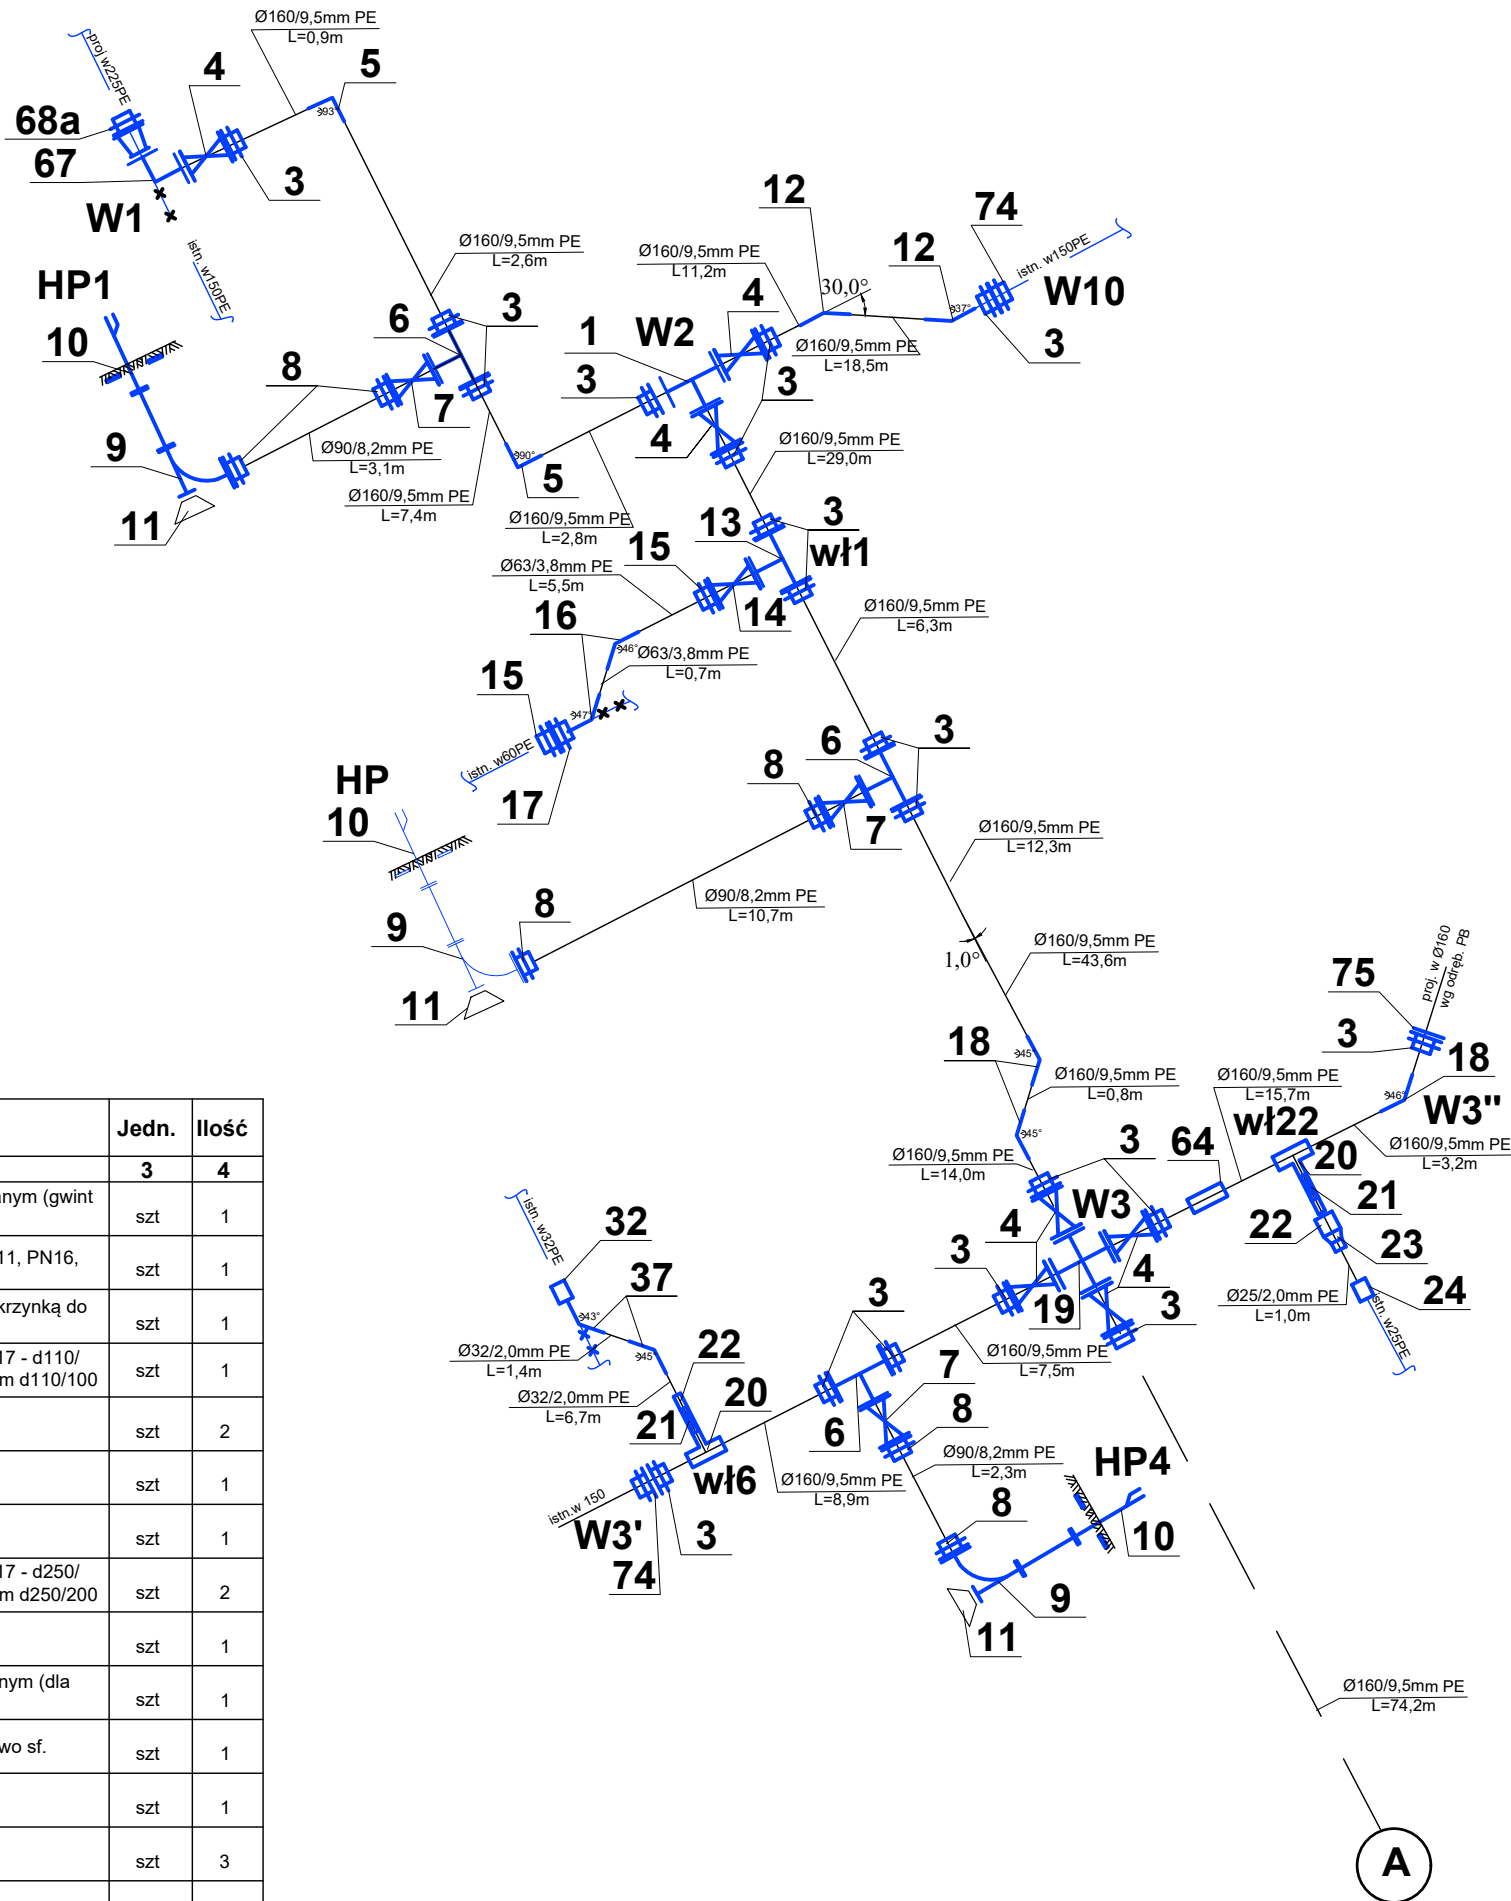

SCHEMAT MONTAŻOWY
Sieć wodociągowa w ulicy Curie Skłodowskiej
i w ulicy Paderewskiego w Świeciu.

AQUA - PROJECT® Zakład Inżynierii Wodno - Ściekowej w Bydgoszczy				
Inwestor: Zakład Wodociągów i Kanalizacji Sp. z o.o. ul. Parkowa 3; 86-100 Świecie		Data: 05.2019 wyciąg z 09.2023		Nr zlecenia: 814/2018
Obiekt: Sieć wodociągowa w ulicy Curie Skłodowskiej i w ulicy Paderewskiego w Świeciu.	Faza: PB-W	Skala: -	Branża: Sanit.	Nr rysunku: 10
	Temat: PROJEKT BUDOWLANO- WYKONAWCZY		Główny projektant: mgr inż. E. Smentek	
		Opracowała:	mgr inż. M. Wardzińska	
		Sprawdziła:	mgr inż. A. Pieniaszek	