


OZNACZENIA:

- W1 — Wzół połączeniowy proj. sieci wodociągowej
HP4 — Proj. hydrant p.poż. - nadziemny; HP-80
wł21 — Proj. włączenie / przełączenie przyłącza wodociągowego

UWAGI:

1. Przed przystąpieniem do robót, w miejscu skrzyżowań przewodu wodociągowego z istniejącym uzbrojeniem, należy wykonać wykop kontrolny, w celu ustalenia rzeczywistej rzędnej istniejącego uzbrojenia.
2. Istniejące kable energetyczne (przy skrzyżowaniu z projektowanym przewodem wodociągowym) osłonić rurami ochronnymi typu "AROT" o średnicach:
 - dla eNA, eN - Ø110;
 - dla eWA, eNSN - Ø160.
3. Taśma sygnalizacyjna (kolor niebieski) układana 0,5m nad przewodem; do górnej tworzącej przewodu wodociągowego mocować drut sygnalizacyjny DY6 (miedziany) z wyprowadzeniem do skrzynek do zasuw i hydrantów

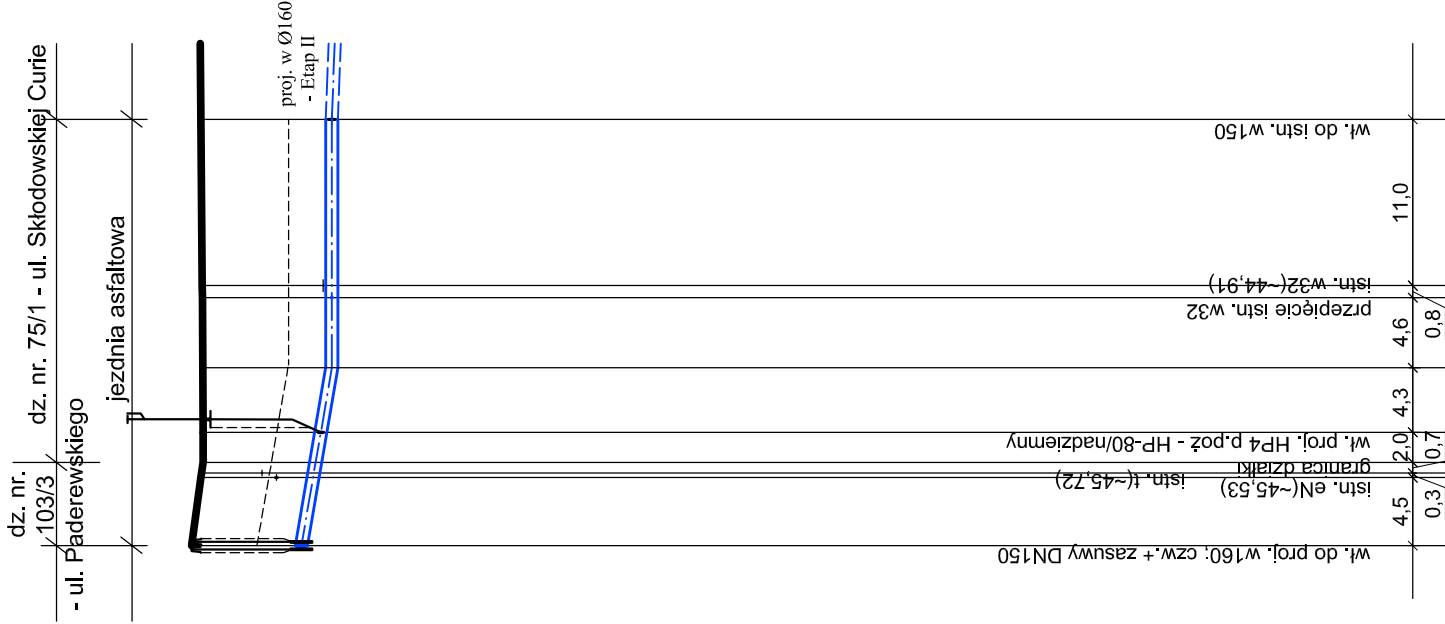

Pp. 30,00 m n.p.m.

Rzędna terenu	46,65	46,53	46,50	46,50	46,50	46,50	46,50	46,51	46,51	46,53
Rzędna osi przewodu	45,20	45,05	46,50	44,94	44,80	44,80	44,80	44,80	44,80	44,80
Zagłębienie osi przewodu	1,45	19,4	1,56	1,70	1,71	1,71	1,73	i=1‰ L=16,40m		
Długość, spadek		i=34,0‰ L=11,80m								
Średnica, materiał		rury wodociągowe Ø160mm PE-100, SDR17, PN10								
Odległość	0,00	7,5	7,50	8,9	16,40	11,8	28,20			
Oznaczenia	W3	W _{HP4}			W/6		W3'			

PPROFIL PODŁUŻNY SIECI WODCIĄGOWEJ CZ.2

Sieć wodociągowa w ulicy Curie Skłodowskiej
i w ulicy Paderewskiego w Świeciu.

SKALA 1:¹⁰⁰₅₀₀

AQUA - PROJECT® Zakład Inżynierii Wodno - Ściekowej w Bydgoszczy				
Inwestor:	Zakład Wodociągów i Kanalizacji Sp. z o.o. ul. Parkowa 3; 86-100 Świecie	Data:	05.2019 wydział z 09.2023	Nr zlecenia: 814/2018
		Faza:	PB-W	Nr rysunku: 3
Opis:	Sieć wodociągowa w ulicy Curie Skłodowskiej i w ulicy Paderewskiego w Świeciu.			
Temat:	PROJEKT BUDOWLANO- WYKONAWCZY	Główny projektant:	mgr inż. E. Smentek	
		Opracowała:	mgr inż. M. Wardzińska	
		Sprawdziła:	mgr inż. A. Pieniaszek	