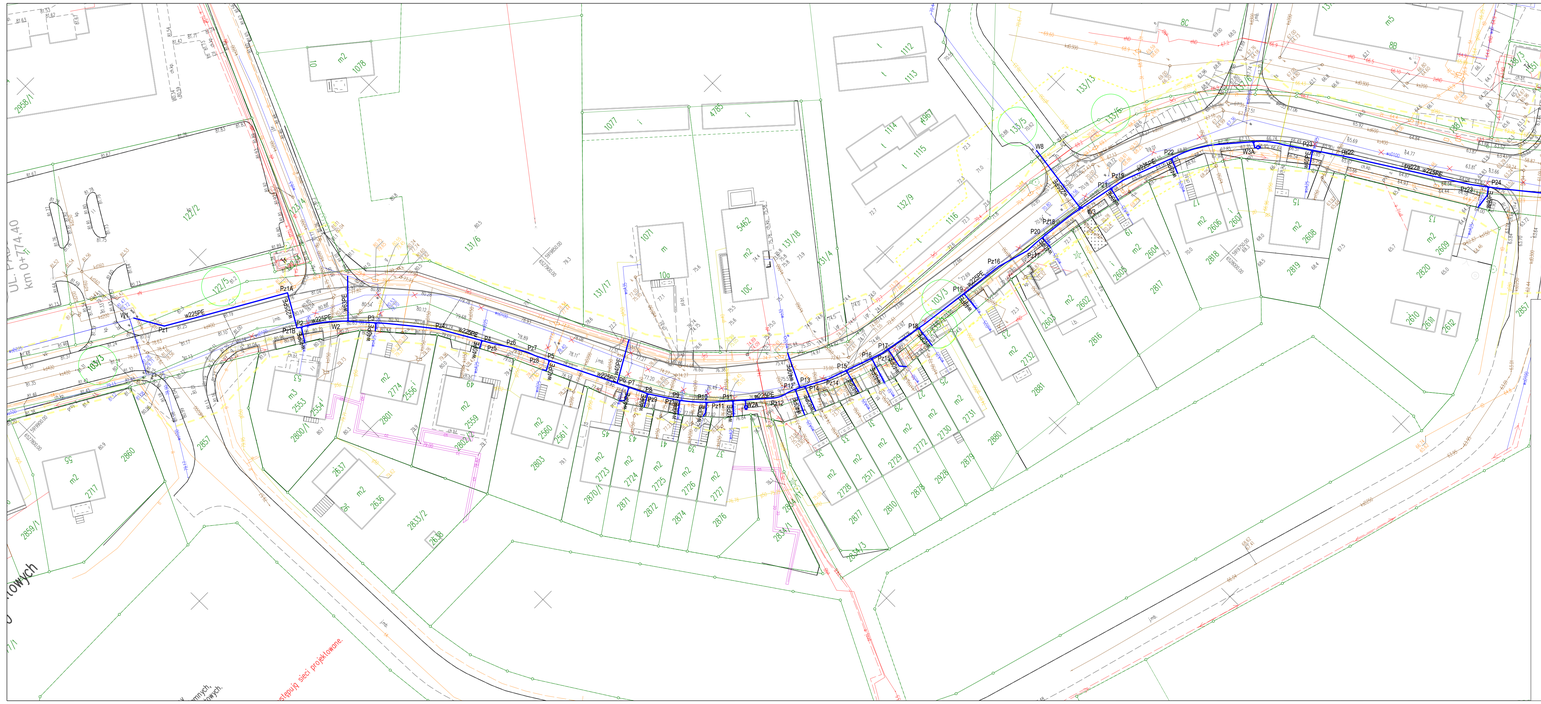


Mapa do celów projektowych
skala 1:500

Województwo: kujawsko-pomorskie
Powiat: świecki
Gmina: Świecie – Miasto: 041409_4
Obręb: Świecie 041408_4.0001
ID.6640.889.2023
Ks. rob.: 94/2023
Świecie, dn. 30.03.2023r

1. Układ współrzędnych: PL-2000 : południk 18
2. Południk 18, model geoidy: PL-CVRF2007-NH(e17)
3. Mapa numeryczna wykonano na podstawie pomiaru bezpośredniego oraz digitalizacji mapy
4. Nie wykluczam się istnienia w terenie innych niewykazanych na niniejszej mapie urządzeń podziemnych, które nie były zgłoszone do uwertyrzycji, lub o których brak jest informacji w instytucjach branżowych.
5. Przebieg granic na mapie jest zgodny ze stanem pozyskanym z PODGiK lub stanem użytkowania na gruncie.
6. Nie badano: Księgi Wieczystej

W zakresie niniejszej roboty geodezyjnej w rejestrze uzgodnień dokumentacji projektowej na dzień 30.03.2023 występują sieci projektowane.
proj.t – WGK.I.ZUD.6630.131.2022

ALICJA JADWIGA MORZUCHOWSKA

Mapa sytuacyjno–wysokościowa do celów projektowych
Skala 1:500

Województwo: kujawsko–pomorskie
Powiat: świecki
Gmina: Świecie – Miasto: 041409_4
Obręb: Świecie 041408_4.0001
ID.6640.889.2023
Ks. rob.: 94/2023
Świecie, dn. 30.03.2023r

1. Układ współrzędnych: PL–2000 południk 18
2. Południk 18, model geoidy: PL–CVRF2007–NH(e17)
3. Mapa numeryczna wykonano na podstawie pomiaru bezpośredniego oraz digitalizacji mapy
4. Nie wykluczam się istnienia w terenie innych niewykazanych na niniejszej mapie urządzeń podziemnych, które nie były zgłoszone do uwertyrzycji, lub o których brak jest informacji w instytucjach branżowych.
5. Przebieg granic na mapie jest zgodny ze stanem pozyskanym z PODGiK lub stanem użytkowania na gruncie.
6. Nie badano: Księgi Wieczystej

W zakresie niniejszej roboty geodezyjnej w rejestrze uzgodnień dokumentacji projektowej na dzień 30.03.2023 występują sieci projektowane.
proj.t – WGK.I.ZUD.6630.131.2022

ALICJA JADWIGA MORZUCHOWSKA

Za zgodność z oryginałem mapy do celów projektowych. W zakresie symboli, znaków, kolorystyki.
PROJEKTANT
Łukasz Nowakowski
POM/0240/POOS/09

LEGENDA:

- w225PE, w160PE, w40PE — projektowany wodociąg
- odcinki wodociągu do likwidacji
- 122/2 — działki w zasięgu oddziaływania inwestycji
- projektowany układ drogowy według odrębnego opracowania

NAZWA ZAMIERZENIA BUDOWLANEGO:	Budowa wodociągu w ulicy Paderewskiego w Świeciu.		PROJEKT BUDOWLANY / STADIUM / PROJEKT TECHNICZNY
ADRES	Świecie, działki nr 103/3, 122/5, 131/5, 133/6, 253/1, 2847/4, 2856 obręb 0001 Świecie, jednostka ewidencyjna 041409_4 Świecie		DATA: MAJ 2023
INWESTOR	Zakład Wodociągów i Kanalizacji sp. z o.o. ul. Parkowa 3, 86-100 Świecie		SKALA: 1:500
RYSUNEK	PLAN SYTUACYJNY - WODOCIĄG		NR RYS: S1

PROJEKTANT	SPECJALNOŚĆ	NR UPRAWNIEŃ	PODPIS	BRANŻA	
Łukasz Nowakowski	sanitarna	POM/0240/POOS/09		sanitarna	
SPRAWDZAJĄCY	SPECJALNOŚĆ	NR UPRAWNIEŃ	PODPIS	BRANŻA	
Marcin Kuliński	sanitarna	KLP/0142/POOS/12		sanitarna	