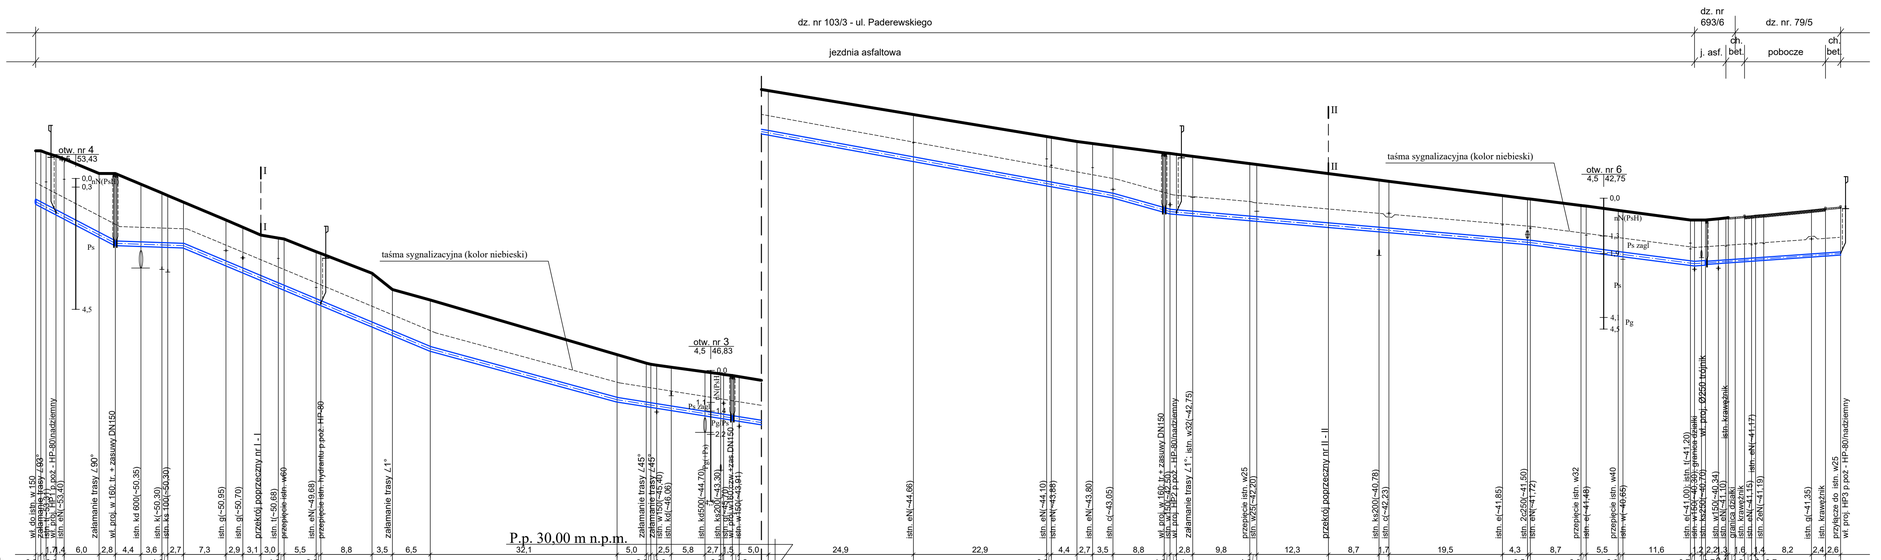


OZNACZENIA:

W1 — Węzeł połączeniowy proj. sieci wodociągowej
HP4 — Proj. hydrant p.poż. - nadziemny; HP-80
wł21 — Proj. włączenie / przepięcie przyłącza wodociągowego
z — Zasuwa kołnierzowa
Pz18 — Załamanie trasy

UWAGI:

1. Przed przystąpieniem do robót, w miejscu skrzyżowań przewodu wodociągowego z istniejącym uzbrojeniem, należy wykonać wykop kontrolny,w celu ustalenia rzeczywistej rzędnej istniejącego uzbrojenia.

2. Istniejące kable energetyczne (przy skrzyżowaniu z projektowanym przewodem wodociągowym) osłonić rurami ochronnymi typu "AROT" o średnicach:
 - dla eNA, eN - Ø110;
 - dla eWA, eNSN - Ø160.

3. Taśma sygnalizacyjna (kolor niebieski) układana 0,5m nad przewodem; do górnej tworzącej przewodu wodociągowego mocować drut sygnalizacyjny DY6 (miedziany) z wyprowadzeniem do skrzynek do zasuw i hydrantów.

PPROFIL PODŁUŻNY SIECI WODOCIĄGOWEJ CZ.1

Sieć wodociągowa w ulicy Curie Skłodowskiej i w ulicy Paderewskiego w Święciu.

SKALA 1:$\frac{100}{500}$

AQUA - PROJECT®
Zakład Inżynierii Wodno - Ściekowej w Bydgoszczy

Inwestor: Zakład Wodociągów i Kanalizacji Sp. z o.o. ul. Parkowa 3; 86-100 Świecie		Data: 05.2019 wyciąg z 09.2023	Nr zlecenia: 814/2018	
Obiekt: Sieć wodociągowa w ulicy Curie Skłodowskiej i w ulicy Paderewskiego w Święciu.	Faza: PB-W	Skala: 1:$\frac{100}{500}$	Branża: Sanit.	Nr rysunku: 2
Temat: PROJEKT BUDOWLANO- WYKONAWCZY	Główny projektant:	mgr inż. E. Smentek		
	Opracowała:	mgr inż. M. Wardzińska		
	Sprawdziła:	mgr inż. A. Pieniaszek		