


PLAN ORIENTACYJNY

SKALA 1:5000

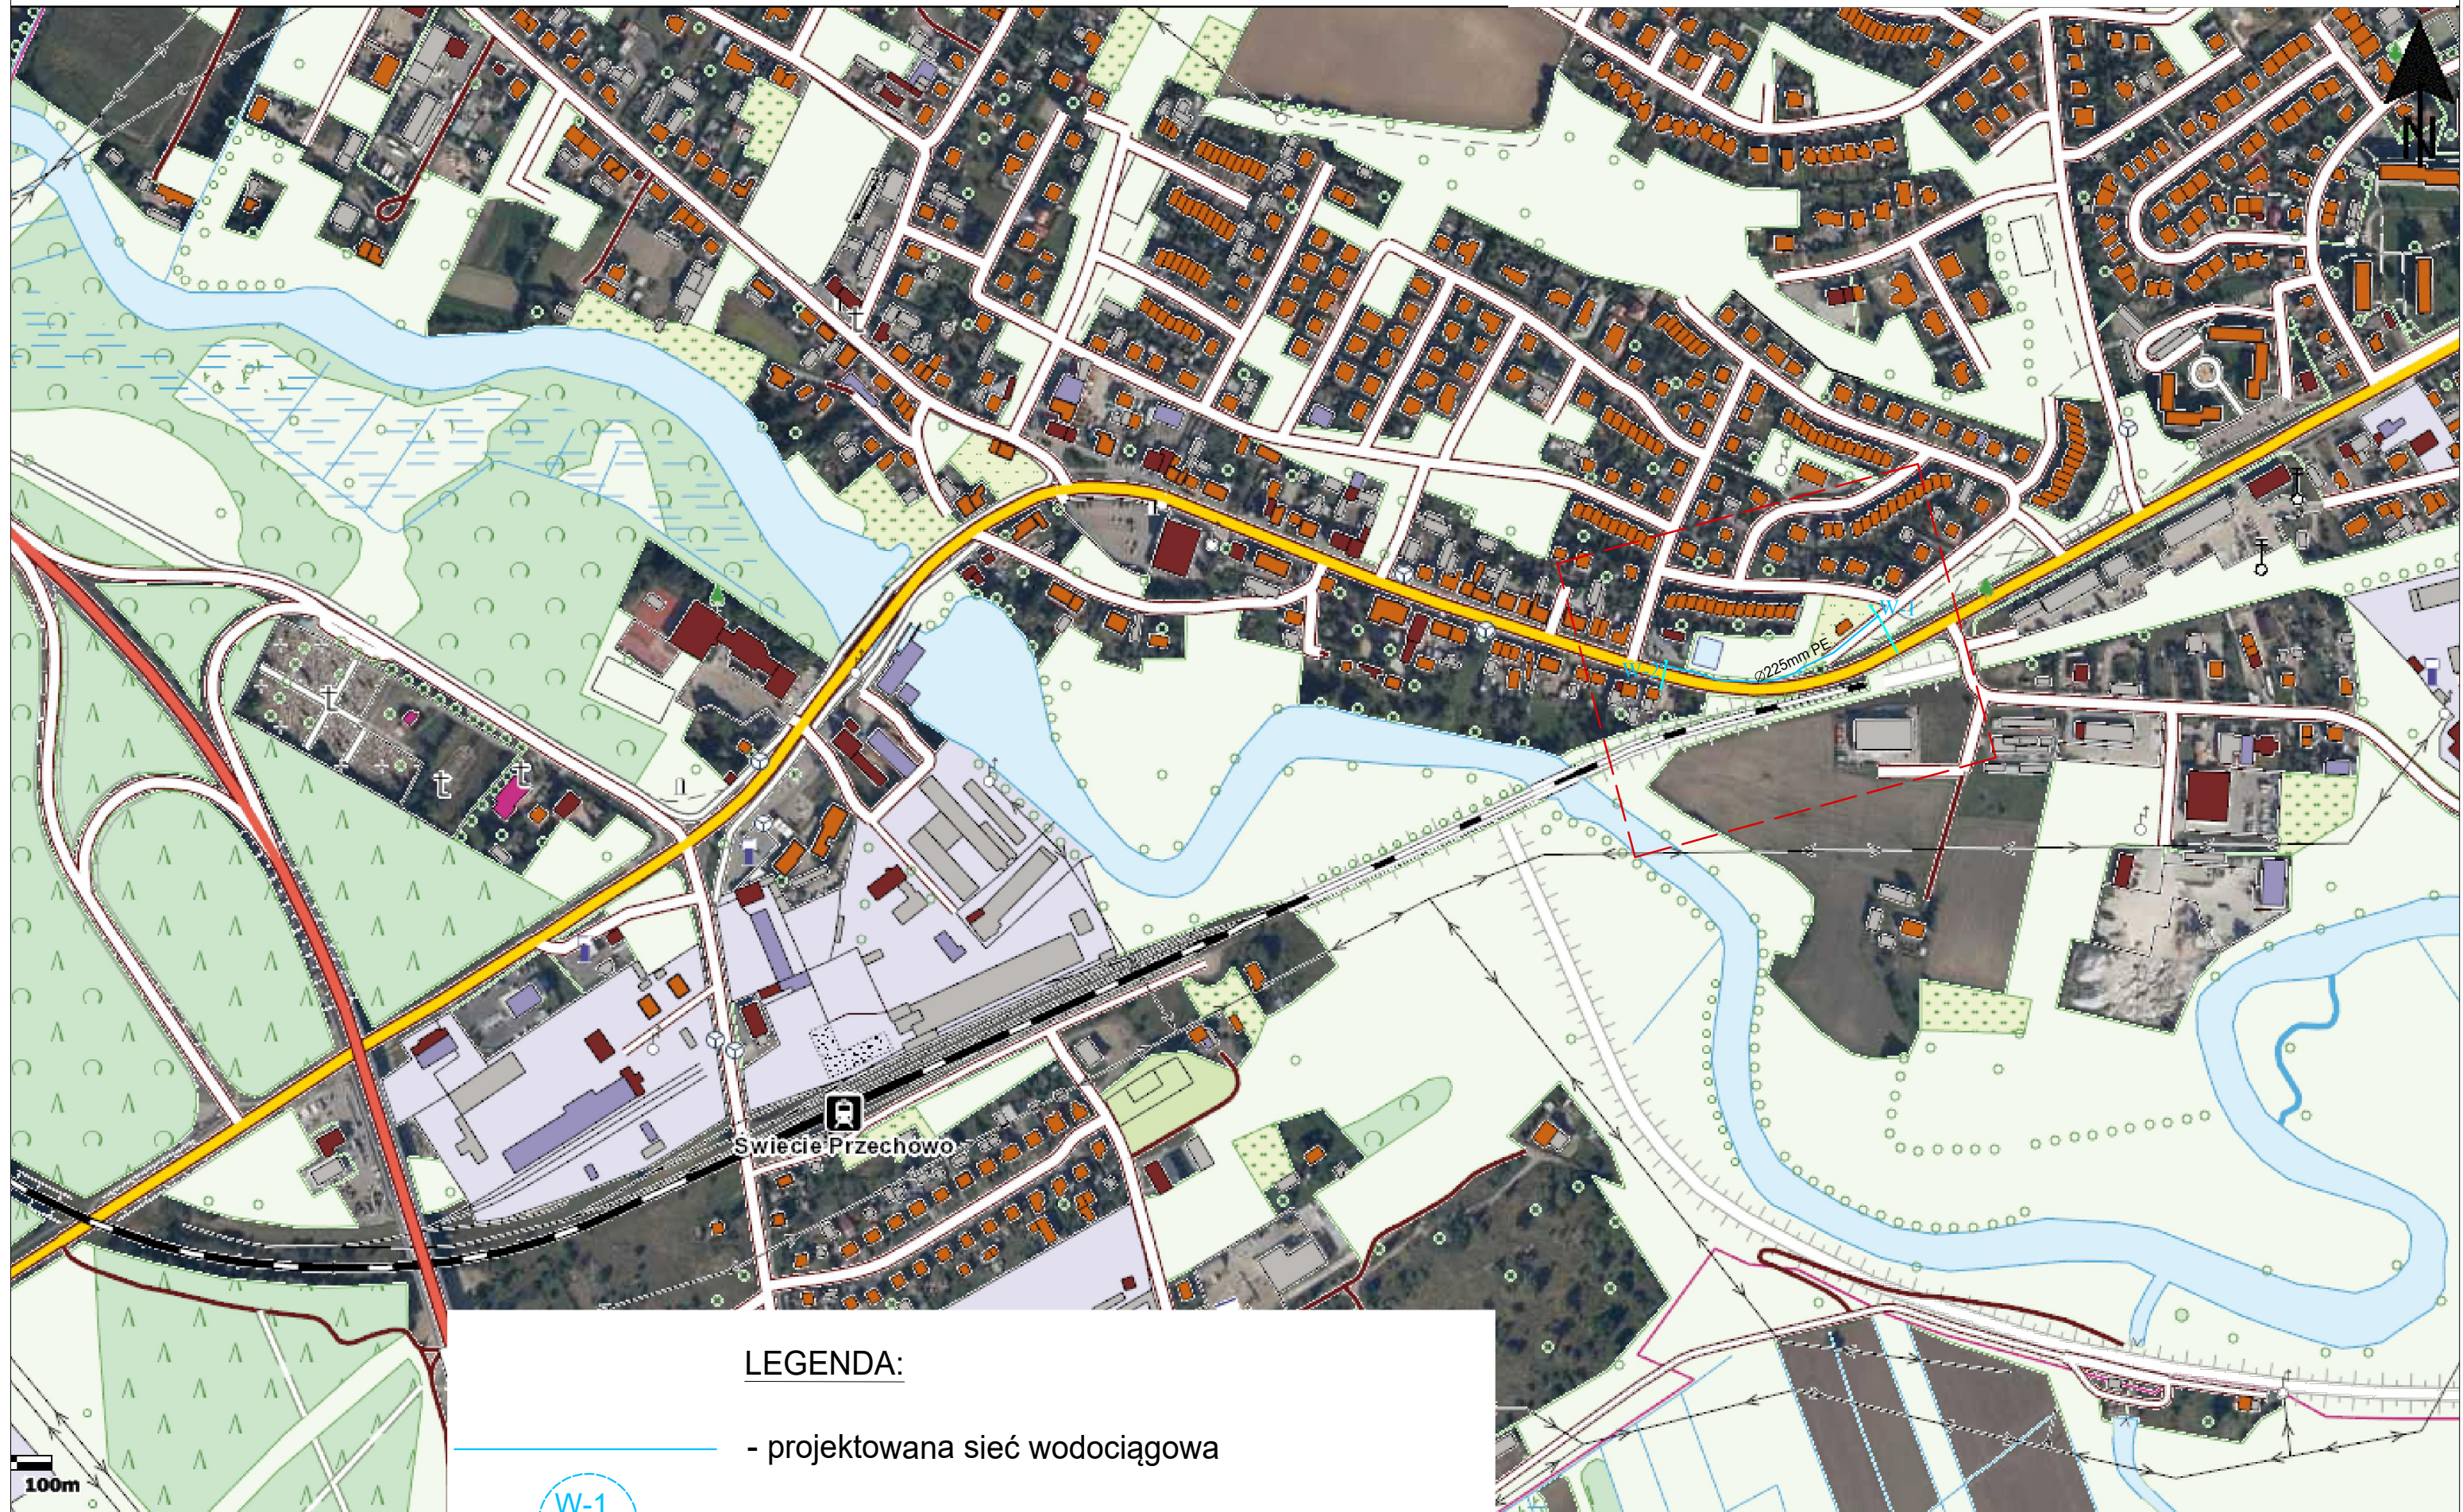

LEGENDA:

- projektowana sieć wodociągowa
- włączenie do istn./ proj. przewodu wodociągowego



614782,22

AQUA - PROJECT®
Zakład Inżynierii Wodno - Ściekowej w Bydgoszczy

Nr rysunku:

1