


PRZEKRÓJ I - I

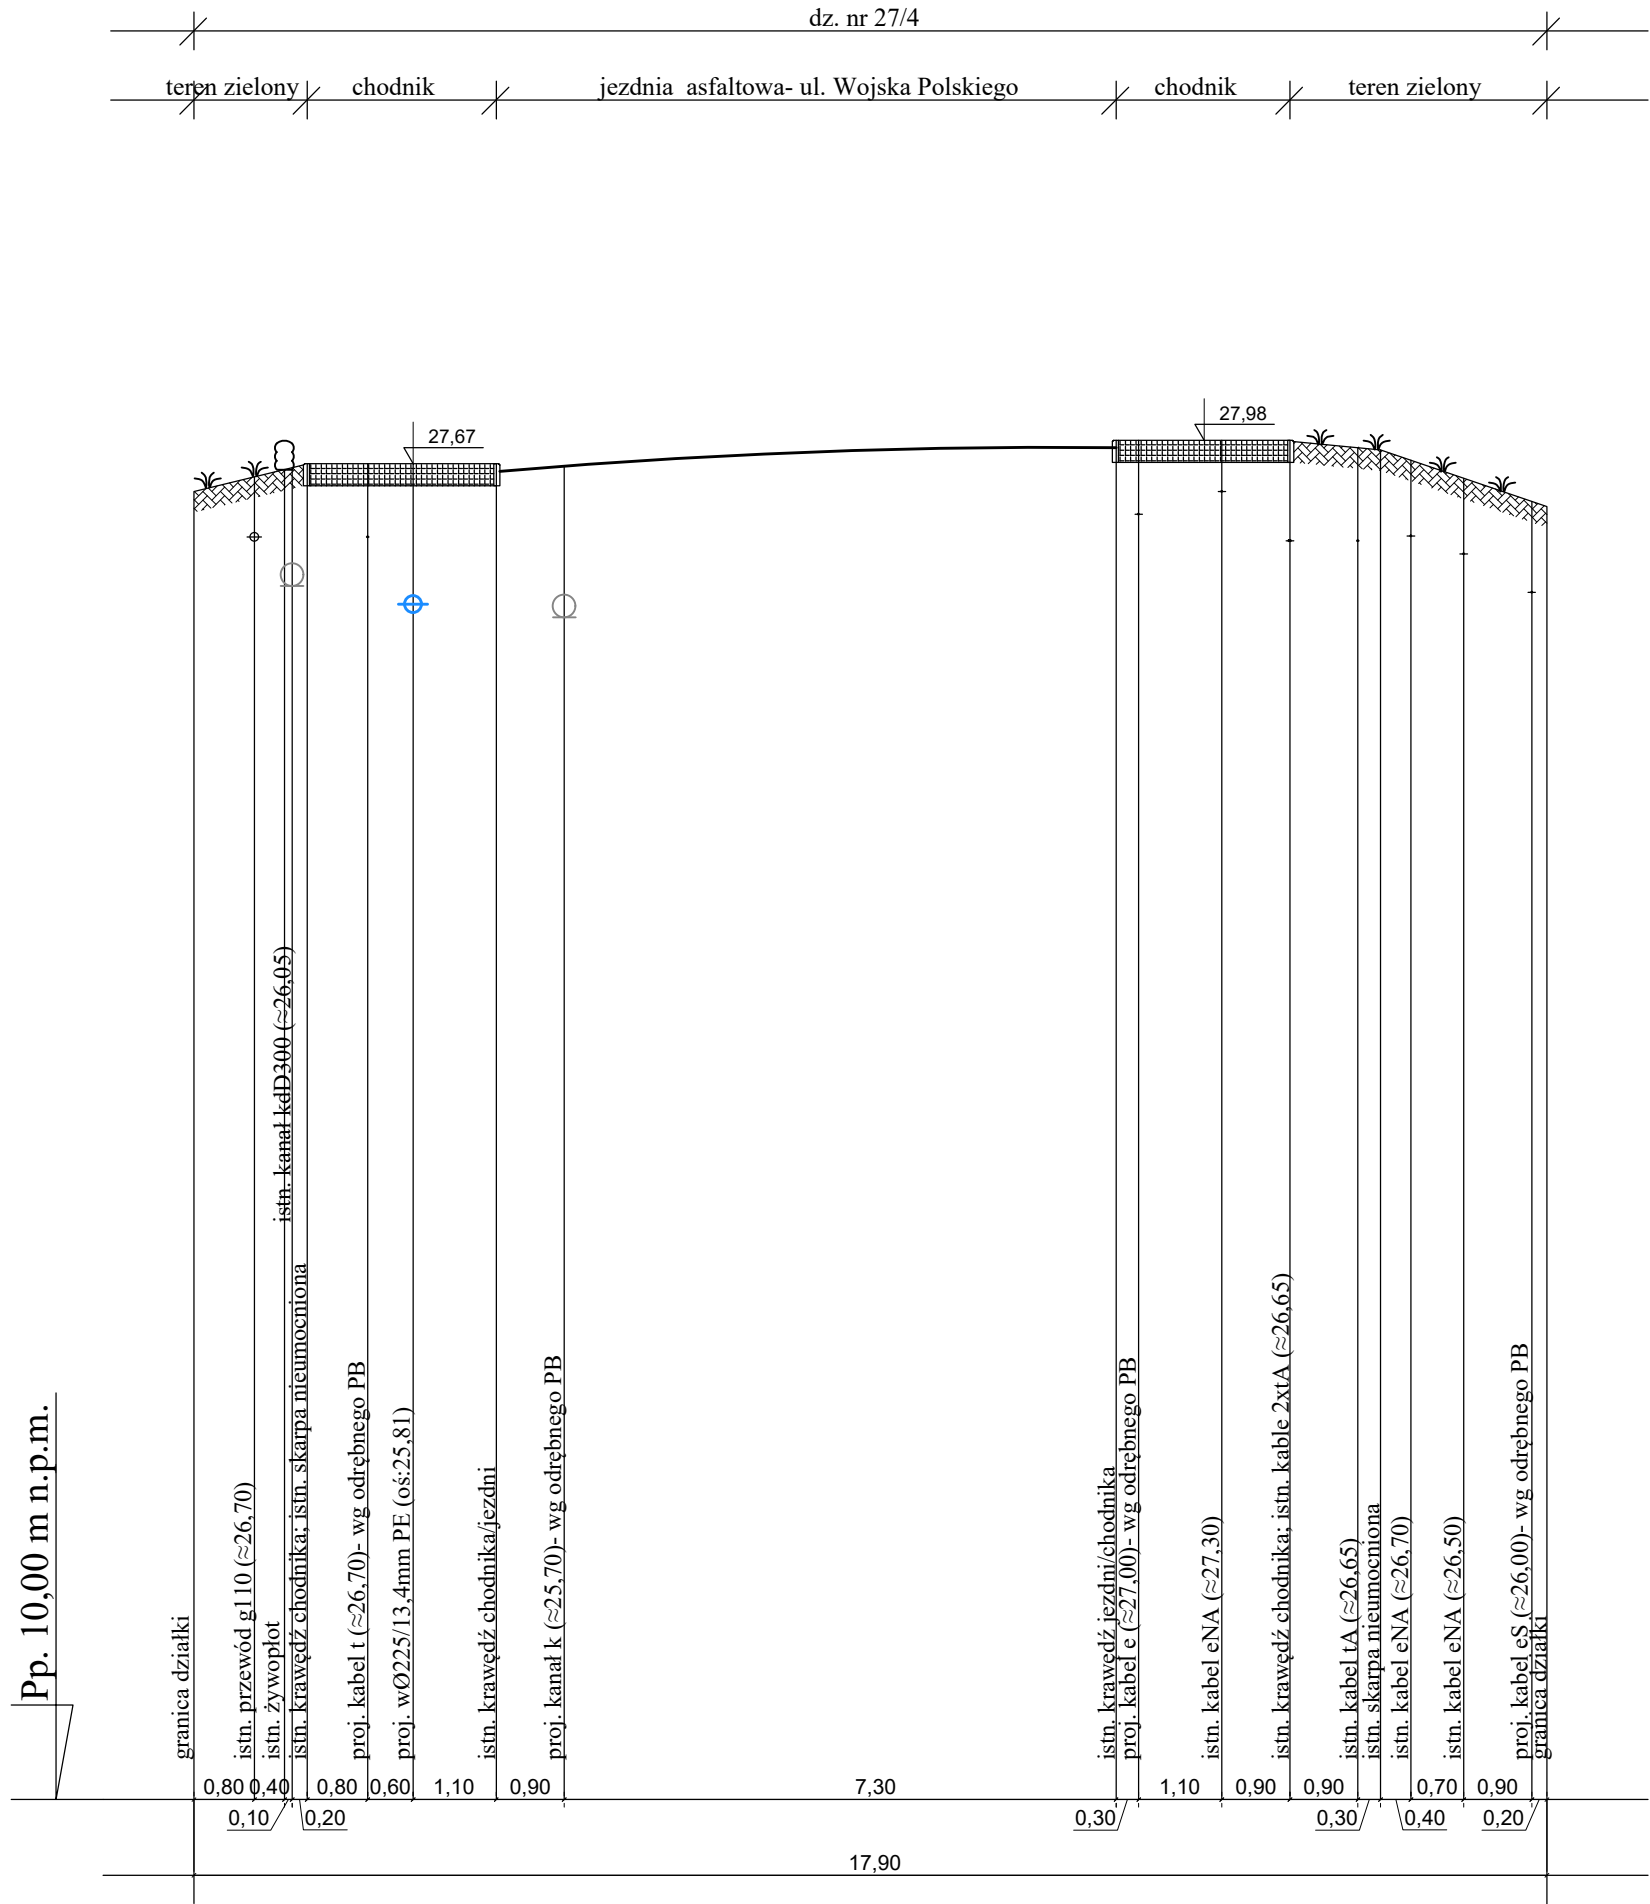

PRZEKROJE POPRZECZNE

SKALA 1:100

AQUA - PROJECT				
Zakład Inżynierii Wodno - Ściekowej w Bydgoszczy				
Inwestor:		Data:		Nr zlecenia:
Zakład Wodociągów i Kanalizacji Sp. z o.o. ul. Parkowa 3; 86-100 Świecie		24.05.2021		831/2020
Objekt:		Faza:	Skala:	Branża:
Przewód wodociągowy w ul. Wojska Polskiego- etap I- odcinek od ul. Wodnej do ul. Słonecznej- Świecie- Przechowo.		PB-W	1:100	Sanit.
Temat:		Główny projektant:	mgr inż. E. Smentek	
PROJEKT BUDOWLANO-WYKONAWCZY		Opracowała:	mgr inż. M. Wardzińska	
		Sprawdziła:	mgr inż. A. Pieniaszek	
				Nr rysunku:
				6