


PLAN ORIENTACYJNY

SKALA 1:5000

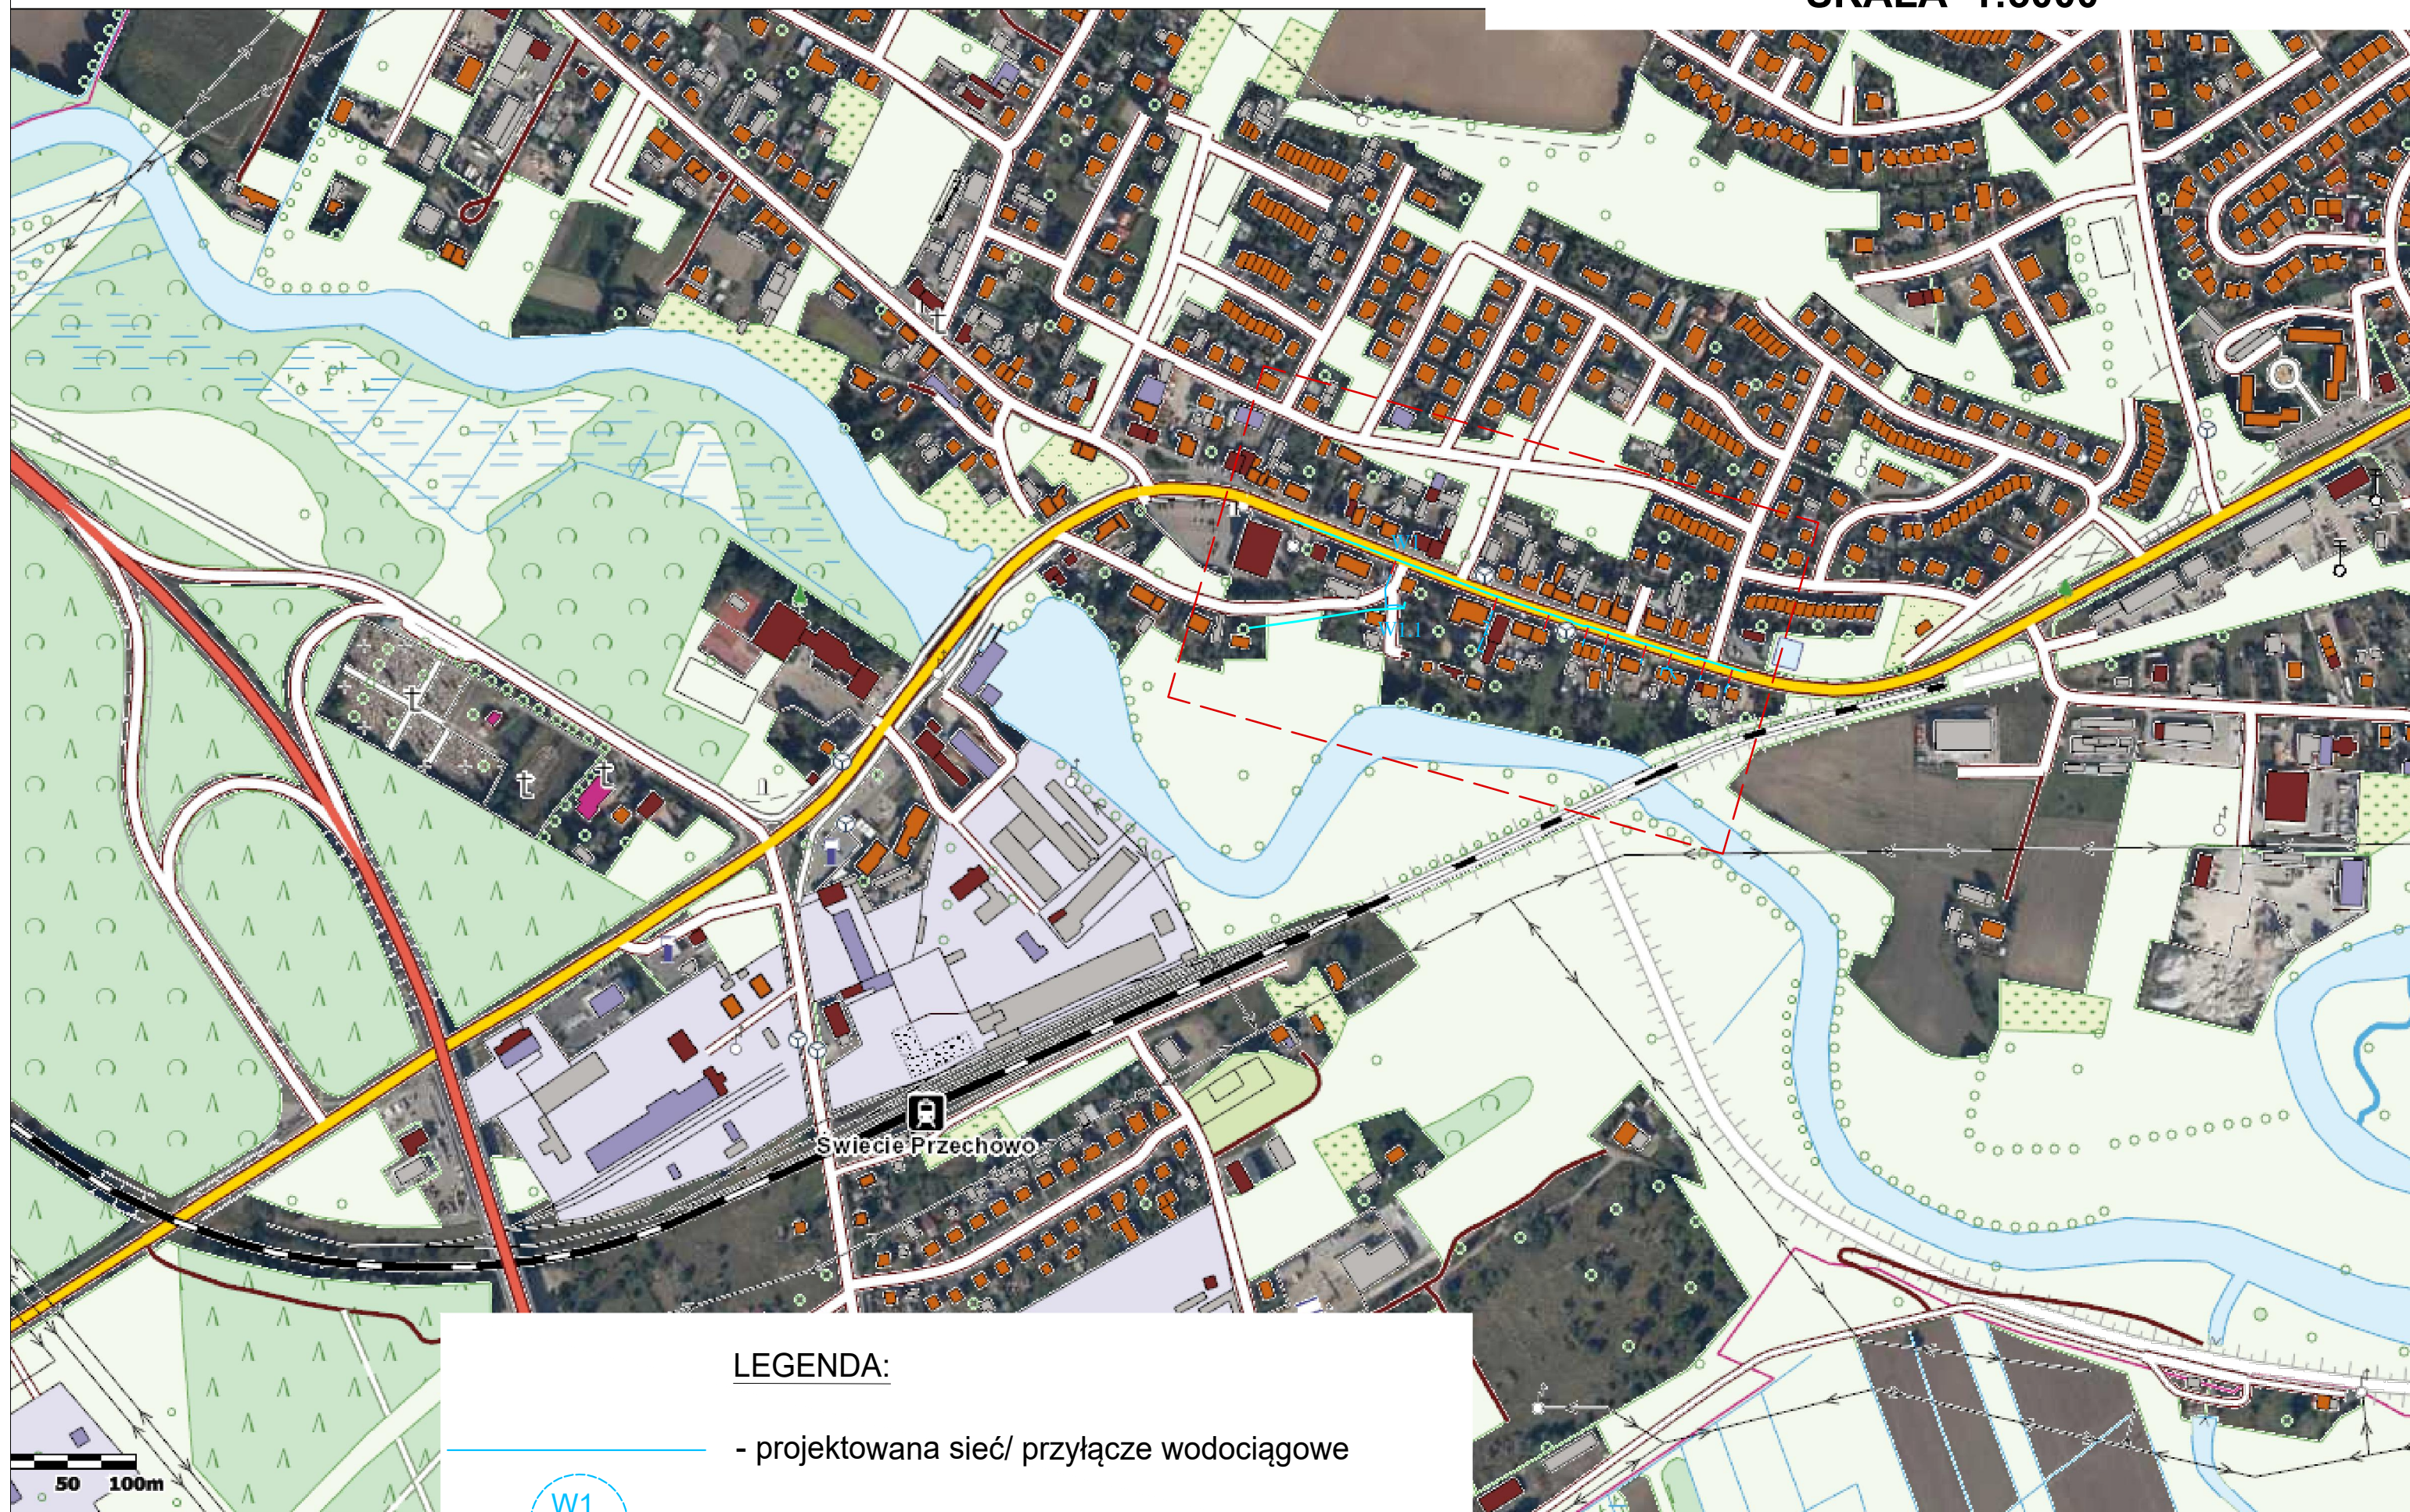

LEGENDA:

- projektowana sieć/ przyłącze wodociągowe
- włączenie do istn./ proj. przewodu wodociągowego