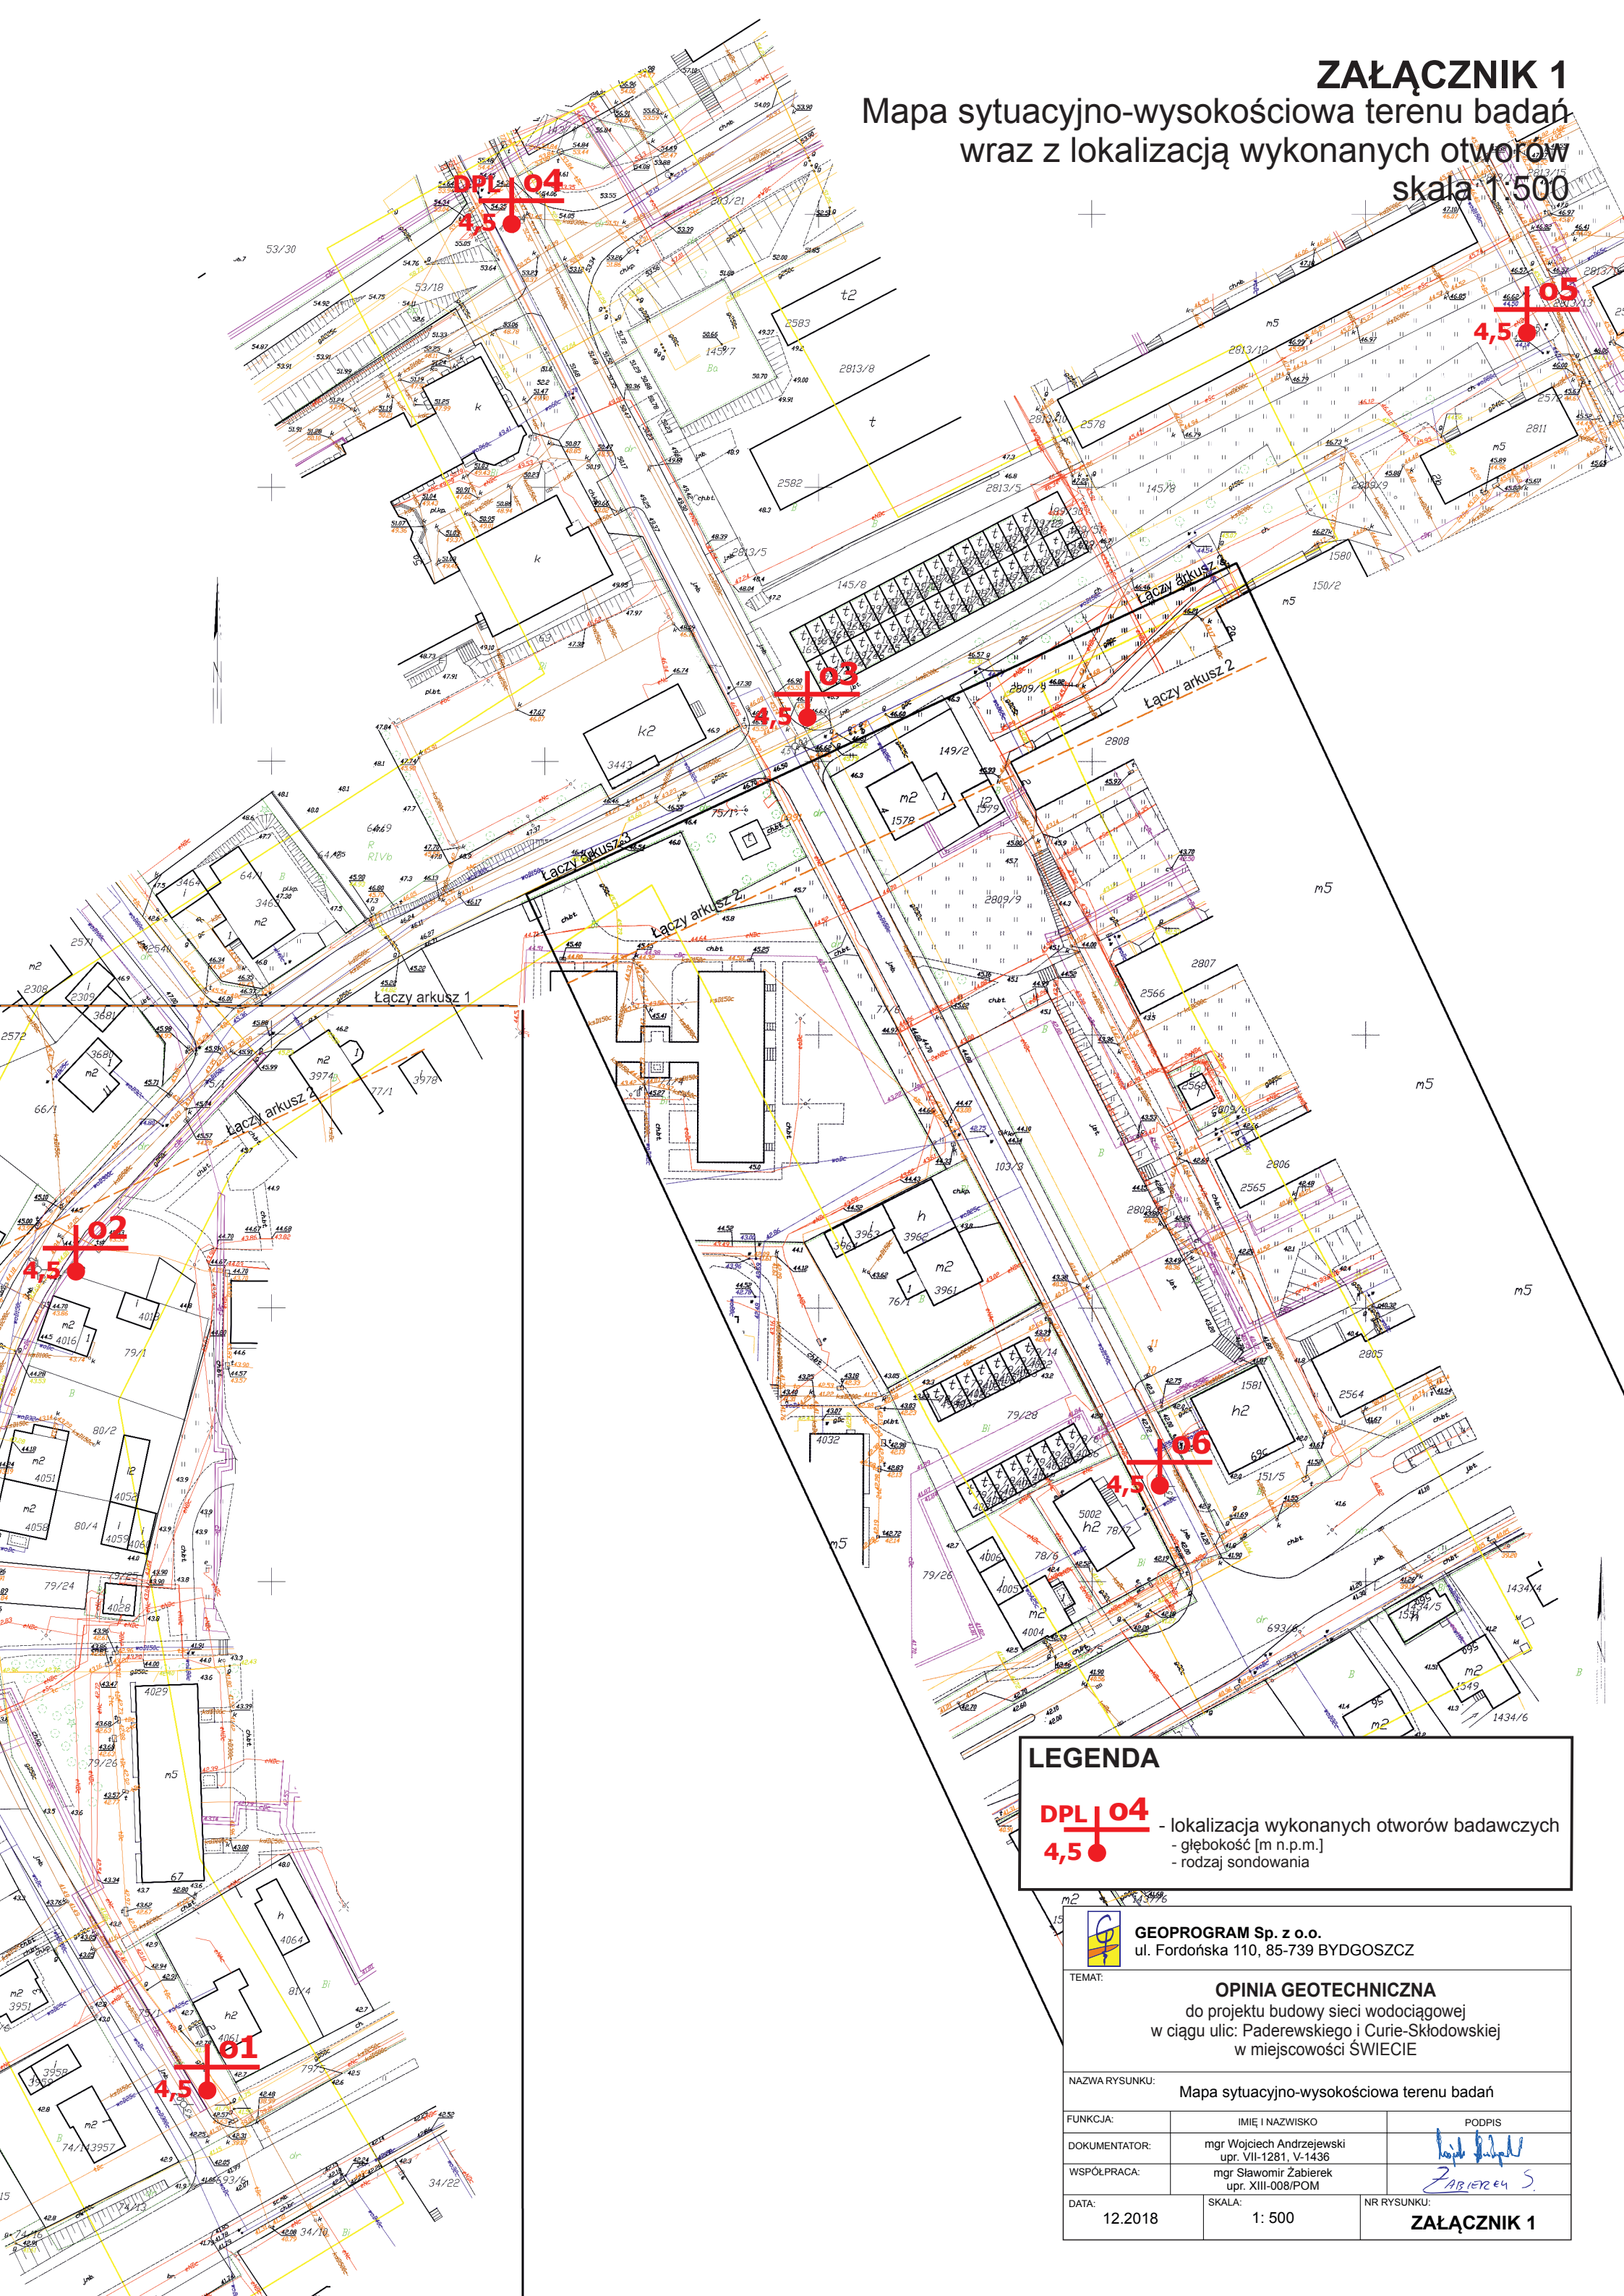


# ZAŁĄCZNIK 1

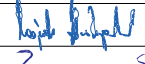
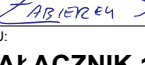
Mapa sytuacyjno-wysokościowa terenu badań  
wraz z lokalizacją wykonanych otworów  
skala 1:500



**LEGENDA**

**DPL 04**  
**4,5**

- lokalizacja wykonanych otworów badawczych
- głębokość [m n.p.m.]
- rodzaj sondowania

|   |                                                    |                                                                                       |
|---|----------------------------------------------------|---------------------------------------------------------------------------------------|
|                                                                         |                                                    |                                                                                       |
| GEOPROGRAM Sp. z o.o.<br>ul. Fordońska 110, 85-739 BYDGOSZCZ                                                                                                 |                                                    |                                                                                       |
| TEMAT:<br><b>OPINIA GEOTECHNICZNA</b><br>do projektu budowy sieci wodociągowej<br>w ciągu ulic: Paderewskiego i Curie-Skłodowskiej<br>w miejscowości ŚWIECIE |                                                    |                                                                                       |
| NAZWA RYSUNKU:<br>Mapa sytuacyjno-wysokościowa terenu badań                                                                                                  |                                                    |                                                                                       |
| FUNKCJA:   | IMIĘ I NAZWISKO                                    | PODPIS                                                                                |
| DOKUMENTATOR:   | mgr Wojciech Andrzejewski<br>upr. VII-1281, V-1436 |  |
| WSPÓŁPRACA:   | mgr Sławomir Zabierek<br>upr. XIII-008/POM         |  |
| DATA:   | 12.2018                                            | NR RYSUNKU:                                                                           |
| SKALA:<br>1: 500   |                                                    | <b>ZAŁĄCZNIK 1</b>                                                                    |