



GEOPROGRAM
ul. Fordońska 110
85-739 Bydgoszcz
tel. (052)-371-79-49; 602-322297

METRYKA SONDOWANIA DPL

ZAŁĄCZNIK 5

Województwo: **kujawsko-pomorskie**

Powiat: **Świecki**

Gmina: **Świecie**

Miejscowość: **Świecie**

Lokalizacja: **ul. Padarewskiego/Curie-Skłodowskiej**

Temat: **Budowa sieci wodociągowej**

Punkt badawczy:

Rzędna:

X (PL-2000):

Y (PL-2000):

Data:


Wykonawca:

04

53,43 m n.p.m.

20.11.2018

GEOPROGRAM
Sp. z o.o.

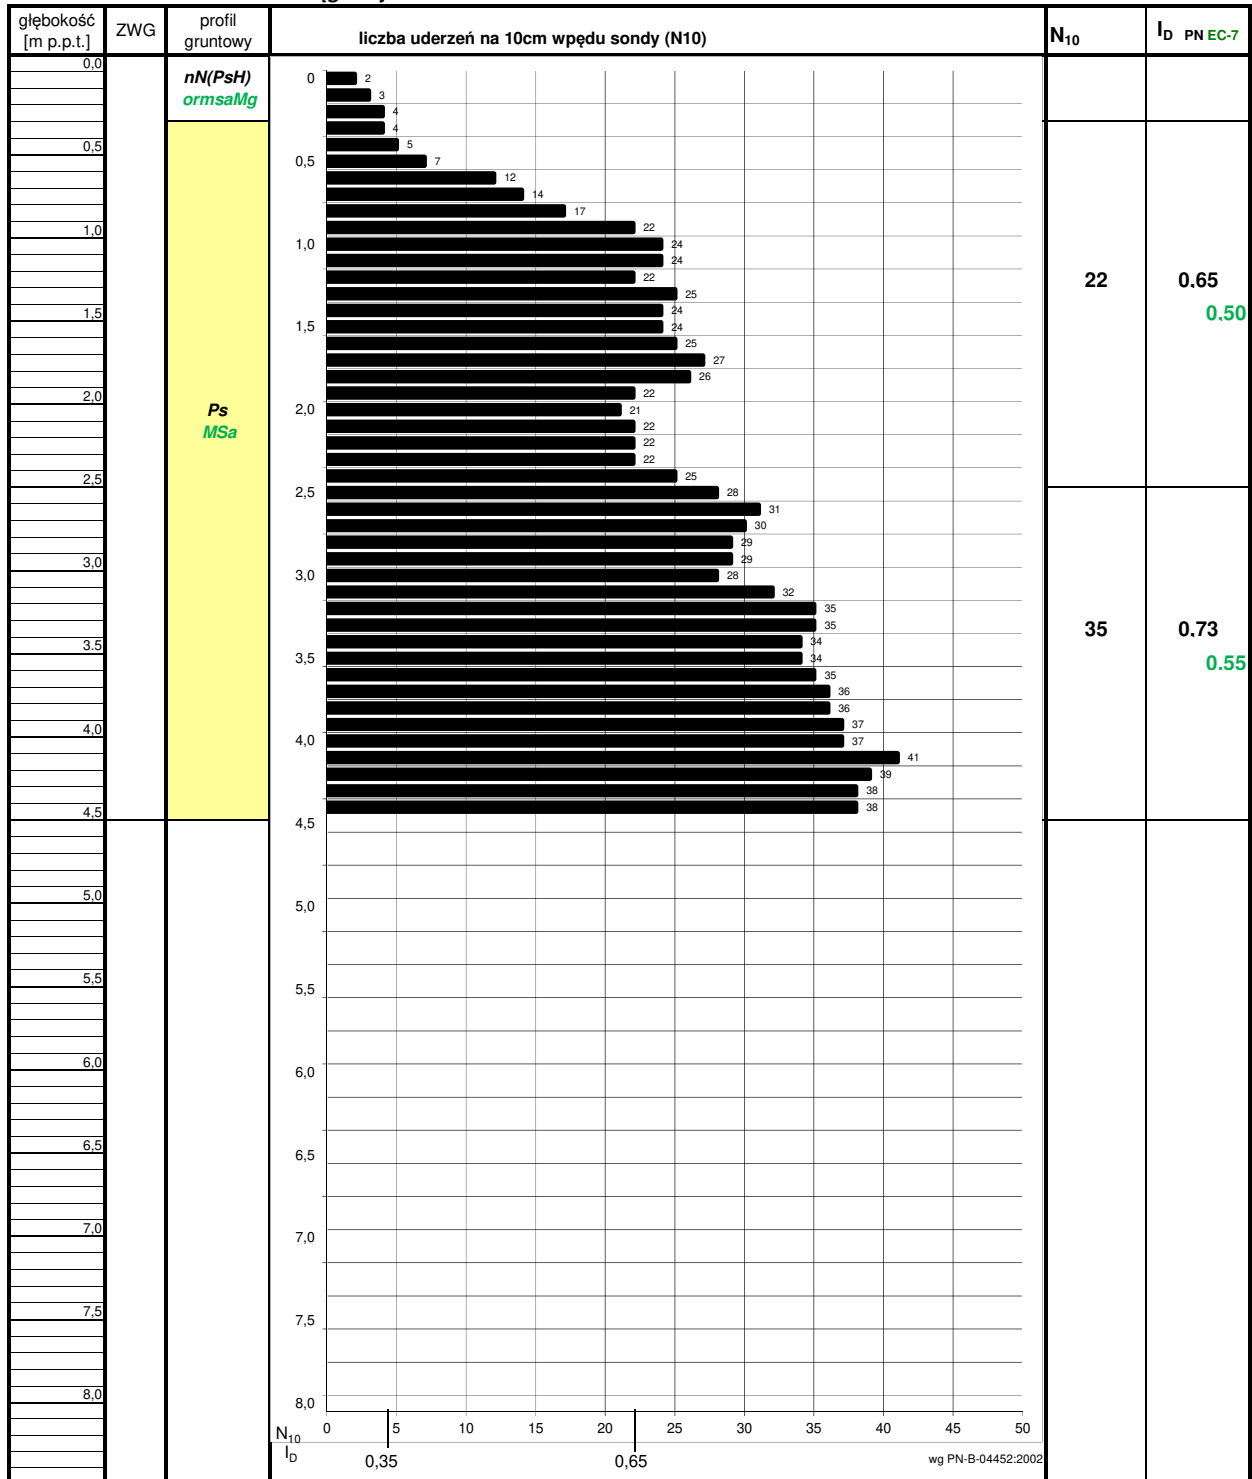

Typ sondy: automatyczna, PR13